


Montageanleitung

Art.Nr.: 24 1201 0000
Balancierstelze

Version: 05.05.2025

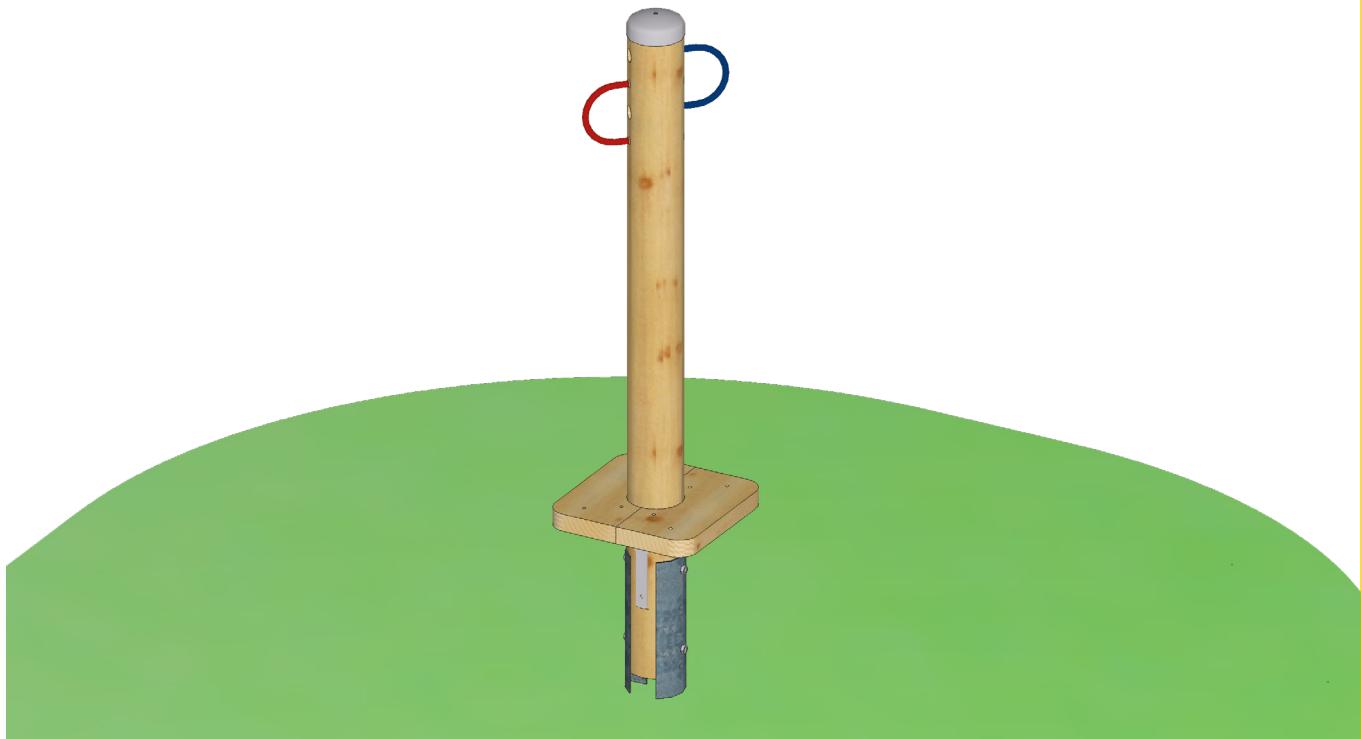

**Technische Daten:**

Gerätehöhe:	1,78 m
Gerätemaß (LxBxH):	0,40 x 0,40 x 1,78 m
Mindestraum (LxBxH):	3,39 x 3,39 x 3,78 m (bei Einzelaufbau)
Größtes Teil / Maß:	Pfosten L 2,58 m
Schwerstes Teil / Gewicht:	Pfosten ca. 30 kg
Lieferart:	montiert
Ersatzteile:	verfügbar
Freie Fallhöhe:	0,50 m
Fallschutz:	Stoßdämpfender Untergrund. Oberboden, Rasen, oder besser.
Geländeprofil	ebenes Gelände
Fundamente:	1 Stück / D 50 x H 60 cm / Beton: C20/25
Montage ohne Fundamentarbeiten:	2 Personen je 0,5 Std
Montagehilfsmittel:	Stützlatten, Abstandslatten
Hinweis auf Werkzeuge:	Ratschensatz / Wasserwaage
Alterklasse	3 - 14 Jahre
Zielgruppe:	öffentliche Spielplätze, Schulen

Inhalt:

Lieferliste	Seite 3
Wichtige Informationen	Seite 3
Montagevorbereitung	Seite 4
Montagebeschreibung	Seite 4
Fundamentplan	Seite 5
Grundriss	Seite 6
Seitenansicht	Seite 7
Grundrisszeichnung bei mehreren	Seite 8

Lieferumfang:

Lfd-Nr.	Anzahl	Einheit	Artikel-Nr.	Bezeichnung
1	6	Stück	24 1201 0000	Balancierstelze
2	1	Stück		Montageanleitung
3	1	Stück		Wartungsanleitung

Wichtige Informationen

Mit der Montage sollte Fachpersonal beauftragt werden. Vor Beginn der Arbeiten muss das Aufbaupersonal diese Anleitung vollständig durchlesen, sich mit dem Arbeitsablauf vertraut machen und die nötigen Werkzeuge bereitlegen.

Das Spielgerät darf erst benutzt werden, wenn alle Arbeiten vollständig ausgeführt wurden, Werkzeuge und sonstige Hilfsmittel entfernt wurden und die nötige Wartezeit zum Aushärten der Fundamente verstrichen ist.

Unvollständig montierte Spielgeräte (auch während Reparatur- und Wartungsarbeiten) dürfen nicht benutzt werden und müssen wirksam gegen unbefugte Benutzung gesichert werden.

© Spessart Holzgeräte

Diese Montageanleitung ist nur für unsere Kunden und deren Beauftragte bestimmt. Jede Art der Vervielfältigung, Bearbeitung, Verbreitung und Verwertung bedürfen der schriftlichen Zustimmung der S.H. Spessart Holzgeräte GmbH.

Montagevorbereitung

1. Fachpersonal / Montagepersonal bereitstellen: 2 Personen mit Werkzeugsatz
2. Standort festlegen: Abstandsflächen zu anderen Spielgeräten und Fallbereich nach dem mitgelieferten Gerätegrundriss beachten.
3. Fundamente gemäß Fundamentplan abstecken. Winkel zueinander und Abstand kontrollieren.
4. Fundamente ausheben und Erdaushub abseits lagern.
6. Balancierstelzen am Standort bereitstellen.


Aufbau

1. Balancierstelze in das Fundament einstellen, Einbauhöhe Anhand der Einbaumarkierung an den Pfostenschuhen prüfen. (siehe Fundamentplan Seite 5).
Balancierstelze mittels Hilfslatten abstützen.
2. Balancierstelze ausrichten (Bohrungen beachten), senkrechten Einbau überprüfen, falls nötig Pfosten unterbauen.
3. Mit Beton (C20/25) laut Fundamentbeschreibung ausgießen und feststampfen.
5. Nach Abbinden des Betons (ca. 7 Tage) die Fundamentgruben auffüllen und der Spielebene angleichen.
7. Fallschutzmaterial einfüllen und Auffüllhöhe, siehe Markierung an den Pfosten prüfen.
8. Alle Schraubverbindungen nochmals überprüfen und erforderlichenfalls nachziehen.

Bei Spielplatzgeräten müssen Schraubverbindungen in regelmäßigen Abständen kontrolliert und erforderlichenfalls nachgezogen werden. Das Spielgerät muss regelmäßig auf Abnutzung und Schäden überprüft werden, da sonst die Sicherheit beim Spielen nicht mehr gewährleistet ist. Weitere Informationen entnehmen Sie bitte der beiliegenden Wartungsanleitung.

Bei Fragen oder Problemen wenden Sie sich an uns unter Tel.Nr.: 09342/9649-0.

Fundament-Plan

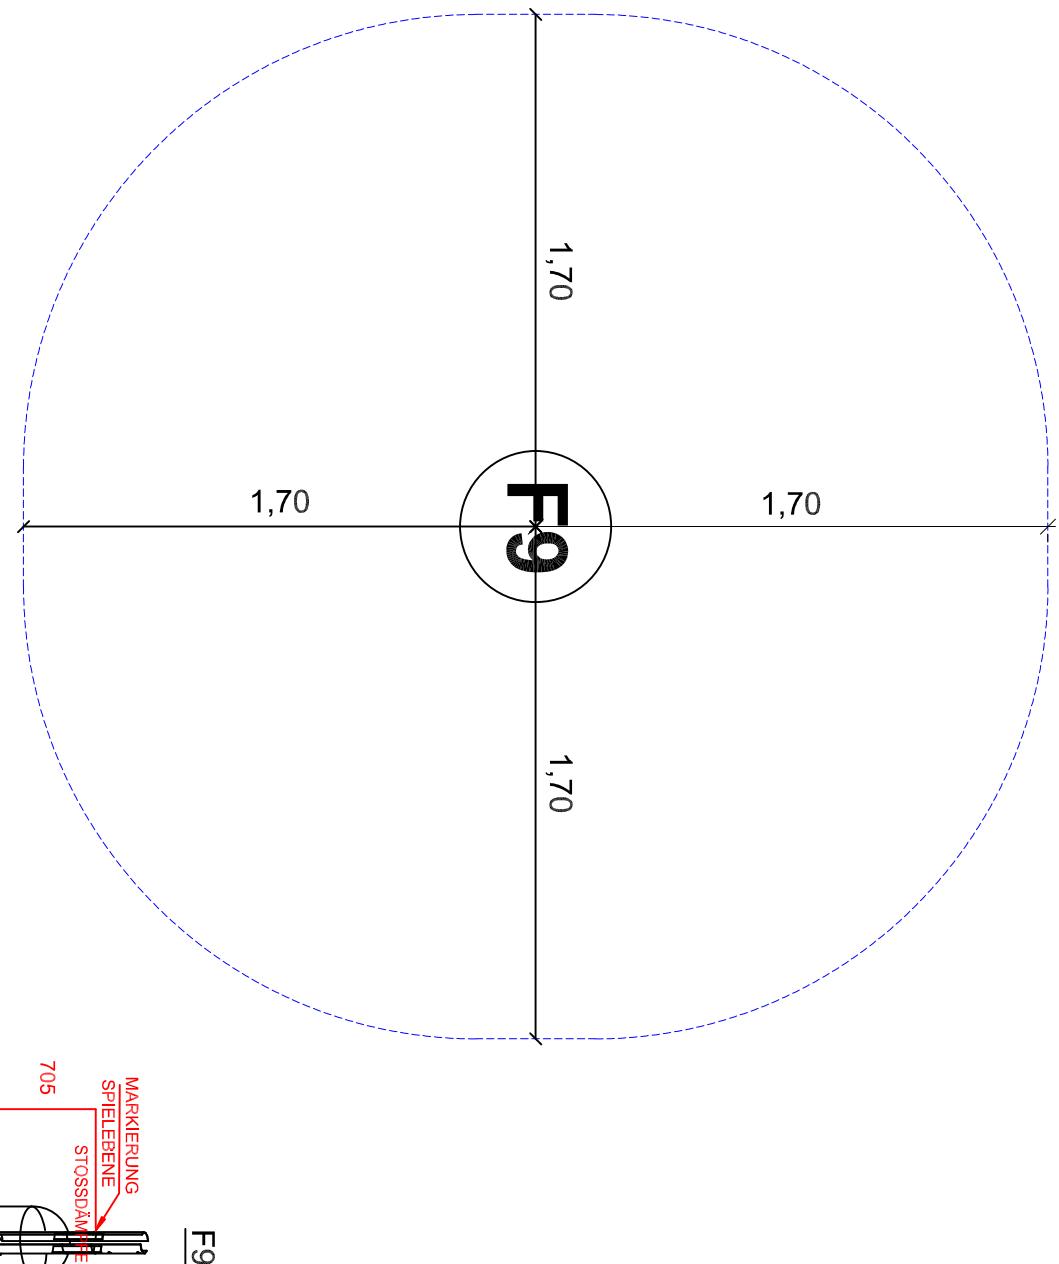


**S.H.
Spessart
Holzgerüte**
www.spessart-holz.de

Artikel: Balancierstelze PH75
Artikelnr. : 24 1201 0000-1950
Fassung: 19.10.23
Konsr. : L.Palme
Technische Änderungen vorbehalten

Gedruckt am 18.10.2024
A4 Maßstab 1:25
Blatt : 4 Index:1
gez. : L.Palme

Max. Fallhöhe 0,75m

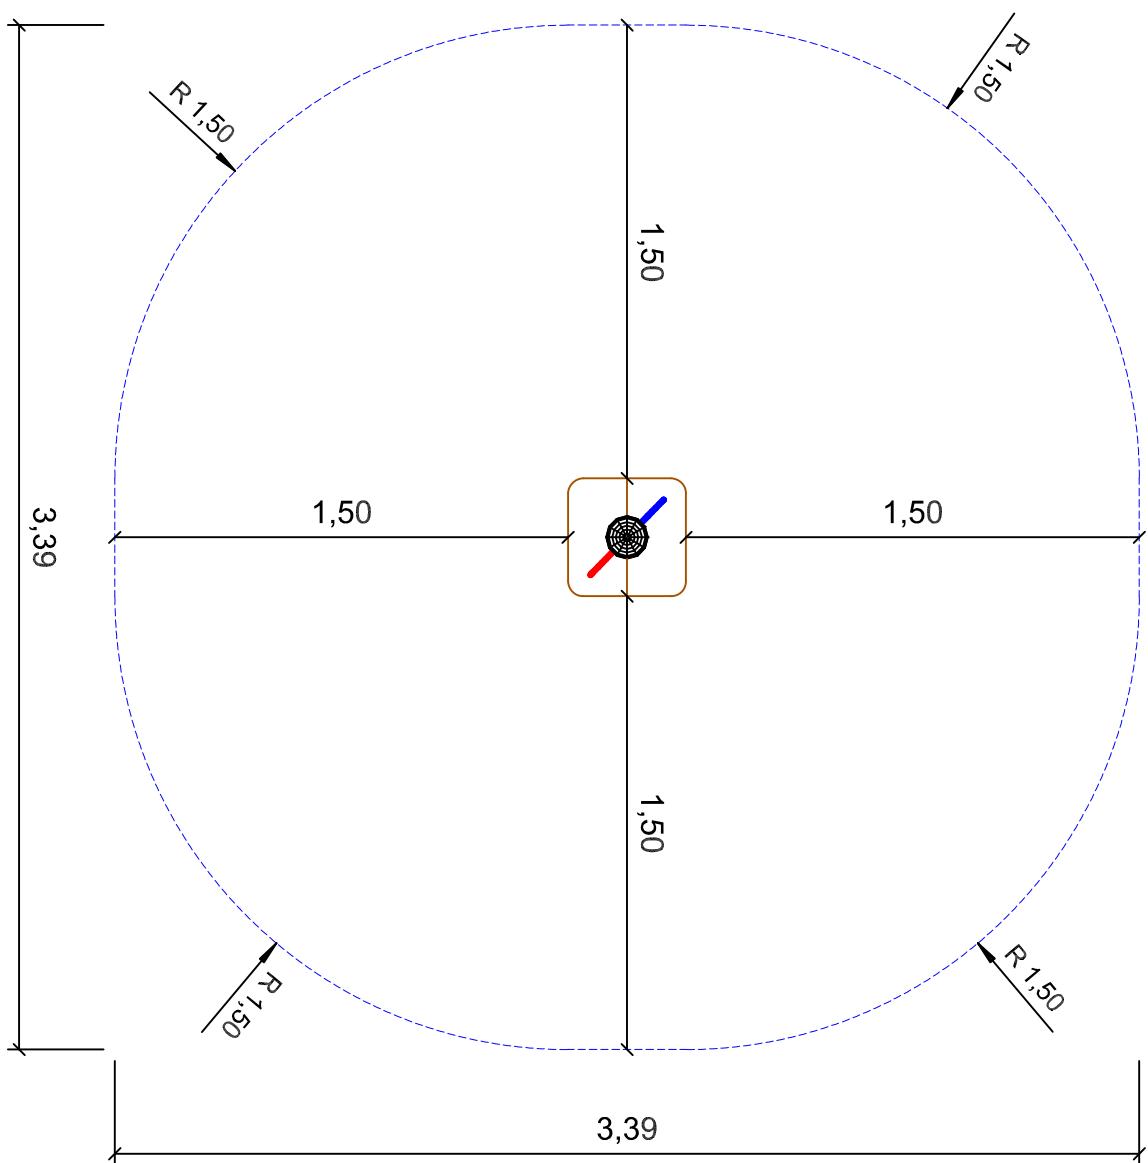


**S.H.
Spessart
Holzgerüte**
www.spessart-holz.de

Artikel: Balanceierstecke PH75
Artikelnr.: 24 1201 0000-1950
Fassung: 19.10.23
Konstr.: L.Palme
Technische Änderungen vorbehalten
093429649-0  verkauf@spee

Gedruckt am 18.10.2024
A4 Maßstab 1:25
Blatt : 2 Index: 1
halten gez. : L_Palme
ssart-holz.de

Artikel: Balancierstelze PH75 Artikel-Nr.: 24 1201 0000-19500


Gedruckt am 18.10.2024

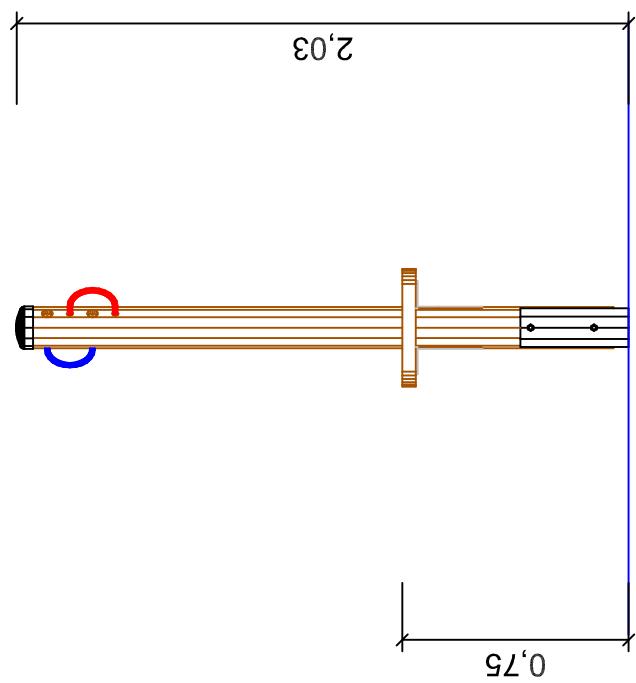

S.H.
Spessart
Holzgerüte
www.spessart-holz.de

Artikel: Balancierstelze PH75
Artikelnr. : 24 1201 0000-1950
Fassung: 19.10.23
Konstr. : L.Palme
Technische Änderungen vorbehalten
gez. : L.Palme
09342/9649-0 verkauf@spessart-holz.de

Gedruckt am 18.10.2024
A4 Maßstab 1:25
Blatt : 3 Index: 1
gez. : L.Palme

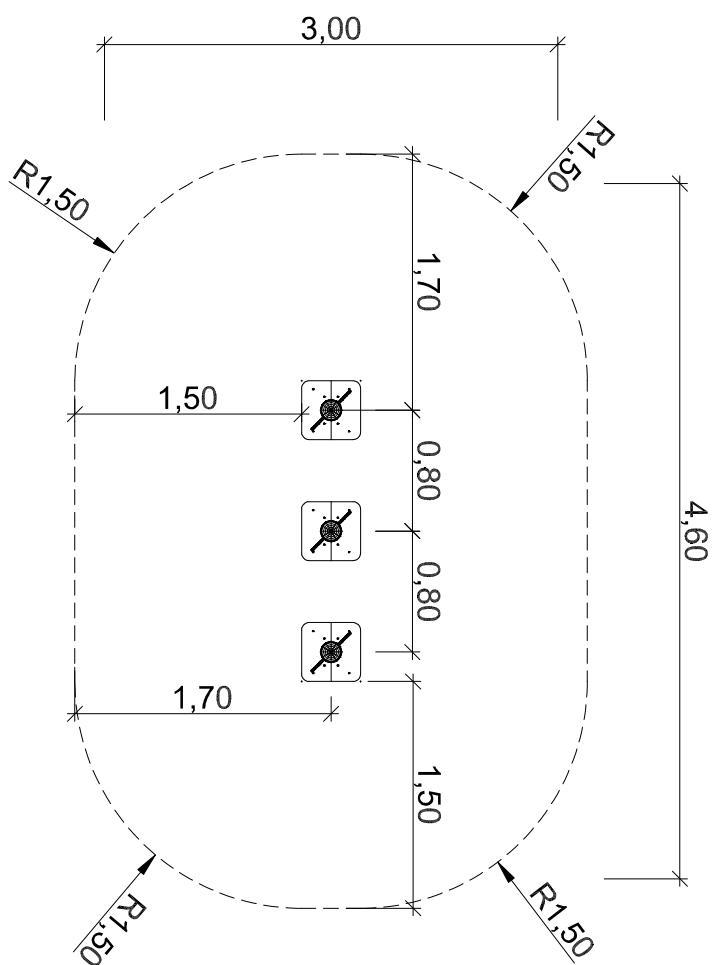

S.H.
Spessart
Holzgerüte
www.spessart-holz.de

G
 Artikel: Balancierstelzen
 Artikelnr. : 24_1201_0000
 Fassung: 08.10.2024
 Konstr. : x
 Technische Änderungen vorbehalten

A4
 Gedruckt am 18.10.2024
 Maßstab 1:50
 Blatt : 1 Index:1
 gez. : M. Knoll