

Montageanleitung

Art.Nr.: 27 0000 0101
Stehkarussell
„Tanz-Gretel“
Version :20.11.2024



Diese Montageanleitung
richtet sich an Fachpersonal
aus dem Bereich
Spielplatzbau

S.H. Spessart Holzgeräte GmbH
Spessartstraße 8
97892 Kreuzwertheim
Telefon: (0 93 42) 96 49-0,
Fax: (0 93 42) 96 49-10
verkauf@spessart-holz.de
www.spessart-holz.de

**Technische Daten:**

Gerätehöhe / Podesthöhe:	1,04 m / unter 0,60 m
Gerätemaß (LxBxH):	D 0,50 x H 1,04 m
Mindestraum (LxBxH):	D 4,50 x 3,04 m
Größtes Teil / Gesamtmaß:	Karussell/ D 0,50 x H 1,30 m
Schwerstes Teil / Gewicht:	Karussell komplett ca. 40 kg
Lieferart:	montiert, Bodenanker lose
Ersatzteile:	verfügbar
Freie Fallhöhe:	unter 0,60 m / stoßdämpfender Boden da erzwungene Bewegung
Fallschutz / Untergrund:	Rasen, Oberboden, oder besser
Geländeprofil	ebenes Gelände
Fundamente:	1 Karussellfundament 60/60/40 cm lt. Skizze Seite 6
Montage ohne Fundamentarbeiten:	2 x Personen x 1 Std
Montagehilfsmittel:	evtl. Hebwerkzeug, Stützlatten
Alterklasse	3 -14 Jahre
Zielgruppe:	öffentliche Spielplätze, Kindertagesstätten, Schulen

Inhalt:

Lieferliste	Seite 3
Wichtige Informationen	Seite 3
Montagevorbereitung	Seite 4
Montage-Hinweise	Seite 4
Grundriss-Zeichnung	Seite 5
Fundamentplan	Seite 6
Montage Bodenanker	Seite 7
Seitenansicht	Seite 8

Lieferumfang:

Lfd. Nr.	Anzahl	Artikelnummer	Bezeichnung
1	1 Stück	40 2700 0010	Stehkarussell „Tanz-Gretel“ VA - Gestell
2	1 Stück		Steckachse mit Bodenanker (bereits montiert)
3	1 Stück	40 2700 0004	Fundamentsatz
4	1 Stück		Wartungsanleitung
5	1 Stück		Montageanleitung

Wichtige Informationen

Mit der Montage sollte Fachpersonal beauftragt werden. Vor Beginn der Arbeiten muss das Aufbaupersonal diese Anleitung vollständig durchlesen, sich mit dem Arbeitsablauf vertraut machen und die nötigen Werkzeuge bereitlegen.

Das Spielgerät darf erst benutzt werden, wenn alle Arbeiten vollständig ausgeführt wurden, Werkzeuge und sonstige Hilfsmittel entfernt wurden und die nötige Wartezeit zum Aushärten der Fundamente verstrichen ist.

Unvollständig montierte Spielgeräte (auch während Reparatur- und Wartungsarbeiten) dürfen nicht benutzt werden und müssen wirksam gegen unbefugte Benutzung gesichert werden.

© Spessart Holzgeräte

Diese Montageanleitung ist nur für unsere Kunden und deren Beauftragte bestimmt. Jede Art der Vervielfältigung, Bearbeitung, Verbreitung und Verwertung bedürfen der schriftlichen Zustimmung der S.H. Spessart Holzgeräte GmbH.

Bei Fragen oder Problemen wenden Sie sich an uns unter Tel.Nr.: 09342/9649-0.

Montagevorbereitung

1. Fachpersonal / Montagepersonal bereitstellen: 2 Personen
2. Standort festlegen: Mitgelieferten Gerätegrundriss beachten. Halten sie einen Sicherheitsfreiraum von 2,00 m um das Gerät herum ein. Im gesamten Aufprallbereich ist laut DIN EN 1176 stoßdämpfender Boden erforderlich. Der Freiraum des Karussells darf sich nicht mit Fallraum anderer Geräte überschneiden
3. Fundament nach Zeichnung Seite 6 ausheben und Erdaushub abseits lagern.
4. Fundamentsohle verdichten
5. In Fundament 10 cm Kiesschicht einbringen. Auf Höhe Unterkante Betonfundament gemäß Fundamentplan ausrichten.
6. Am Karussell die Bodenanker befestigen und Karussell bereit stellen.

Aufbau


1. Karussell mit Bodenanker in das Fundament einstellen, Einbauhöhe Anhand der Einbaumarkierungen (Flacheisen bündig Oberkante Spielebene) prüfen.
2. Achse ausrichten, senkrechten Einbau überprüfen, falls nötig mit Hilfslatten stützen.
4. Mit Beton (C25/35) laut Fundamentbeschreibung ausgießen und feststampfen.
5. Nach Abbinden des Betons (ca. 7 Tage) die Fundamentgrube auffüllen und der Spielebene angleichen.
6. Fallschutzmaterial einfüllen und Auffüllhöhe prüfen.
7. Alle Schraubverbindungen nochmals überprüfen und erforderlichenfalls nachziehen.

Bei Spielplatzgeräten müssen Schraubverbindungen in regelmäßigen Abständen kontrolliert und erforderlichenfalls nachgezogen werden. Das Spielgerät muss regelmäßig auf Abnutzung und Schäden überprüft werden, da sonst die Sicherheit beim Spielen nicht mehr gewährleistet ist. Weitere Informationen entnehmen Sie bitte der beiliegenden Wartungsanleitung.

Hinweis Edelstahl:

Rostfreier Stahl sollte keinesfalls mit normalem Stahl in Berührung kommen. Normaler Stahl hinterlässt möglicherweise kleine Partikel die bei Feuchtigkeit Rostflecken hinterlassen. Sollten solche Korrosionsflecken auftreten können Sie diese mit feinem Schleifmittel entfernen.

Edelstahloberflächen die nicht vom Regen erreicht werden, sollten in regelmäßigen Abständen von Ablagerungen befreit werden. Bei leichtem Schmutz eignet sich hierzu ein Hochdruckreiniger. Bei hartnäckigen Verschmutzungen Edelstahlreiniger verwenden.

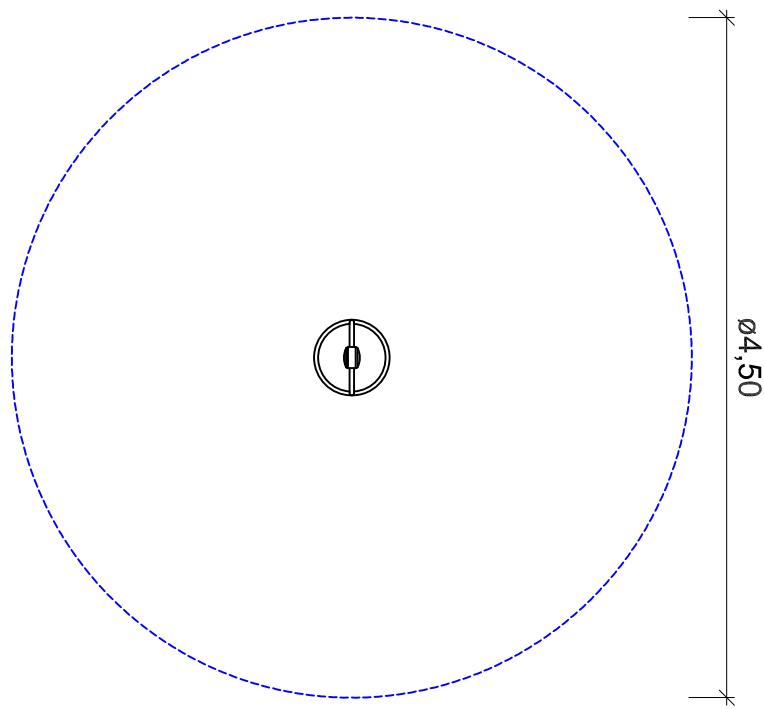

5




G

Artikel: SPG, Stehkarussel-Gretel
Artikelnr.: 27 0000 0101
Fassung: 24.04.2008
Konstr.: T. Markert
Technische Änderungen vorbehalten

Gedruckt am 14.11.2024
A4 Maßstab 1:50
Blatt :2 Index:1
gez. :L. Uher
09342/9649-0 verkauf@spessart-holz.de



Fundament

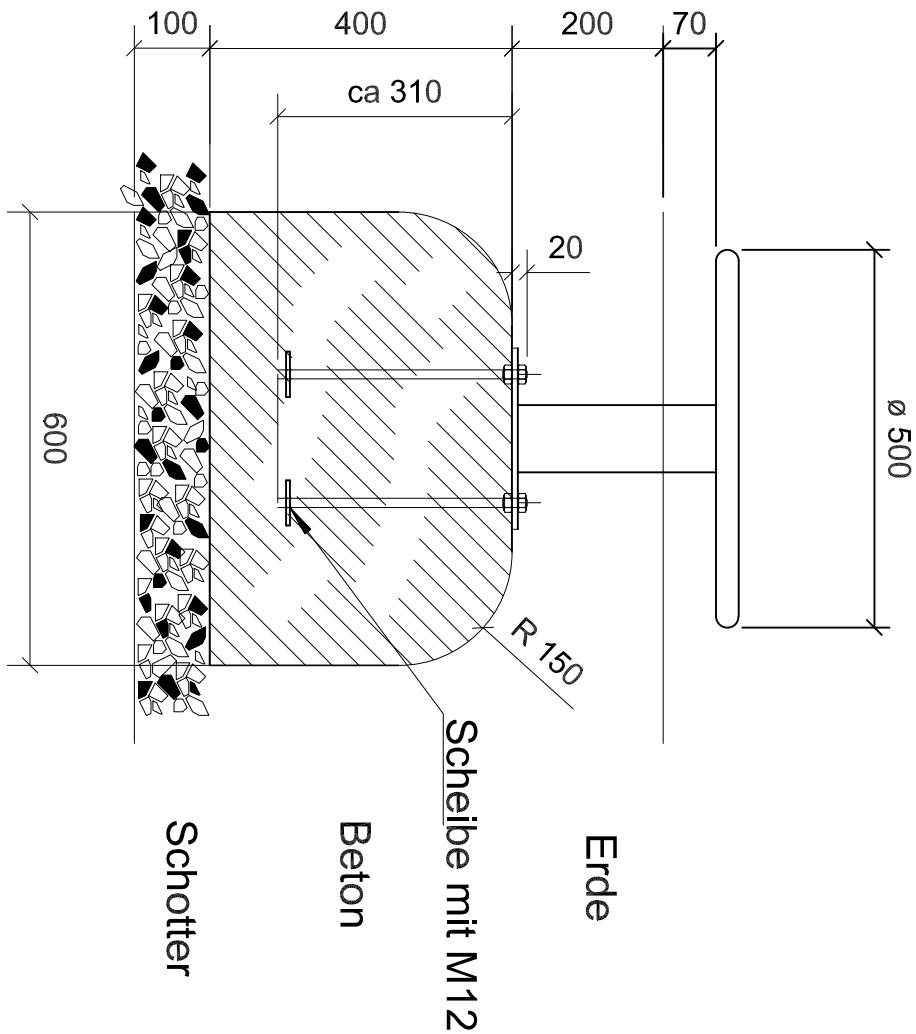

S.H.
Spessart
Holzgerüste
www.spessart-holz.de

Artikel: SPG. Stehkarussel-Gretel
Artikelnr.: 27 0000 0101
Fassung: 24.04.2008
Konstr.: T. Markert
Technische Änderungen vorbehalten
gez.: L. Uher


Gedruckt am 14.11.2024
A4 Maßstab 1:10
Blatt: 4 Index: 1

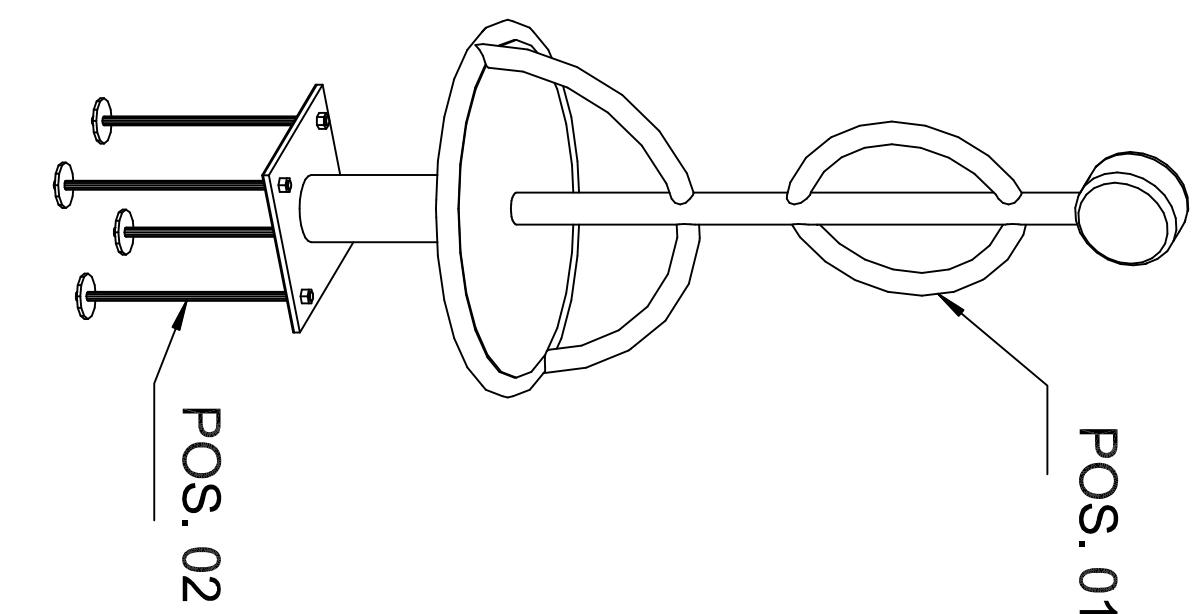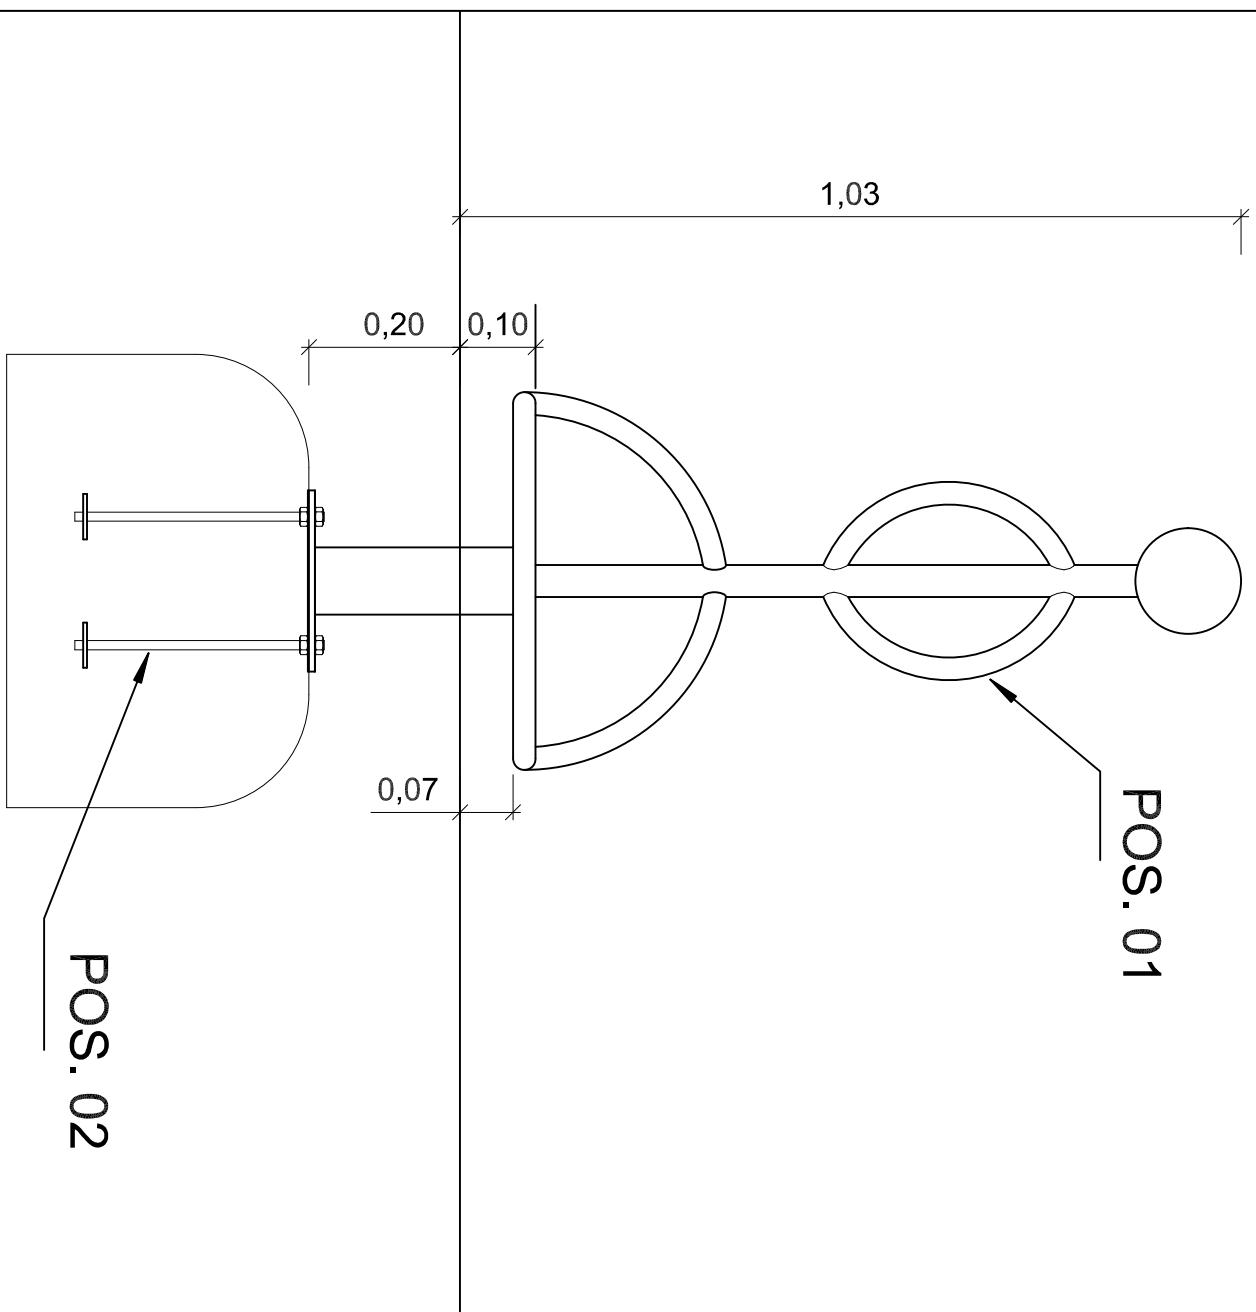


**S.H.
Spessart
Holzgerüte**
www.spessart-holz.de

G Artikel: SPG. Stehkarussel-Gretel
m Artikelnr. : 27 0000 0101
b Fassung: 24.04.2008
H Konstr. : T. Markt
C Technische Änderungen vorbehalten
 verkauf@spessart-holz.de

Gedruckt am 14.11.2024
 A4 Maßstab 1:10
 Blatt : 5 Index: 1
 gez. : L. Uher

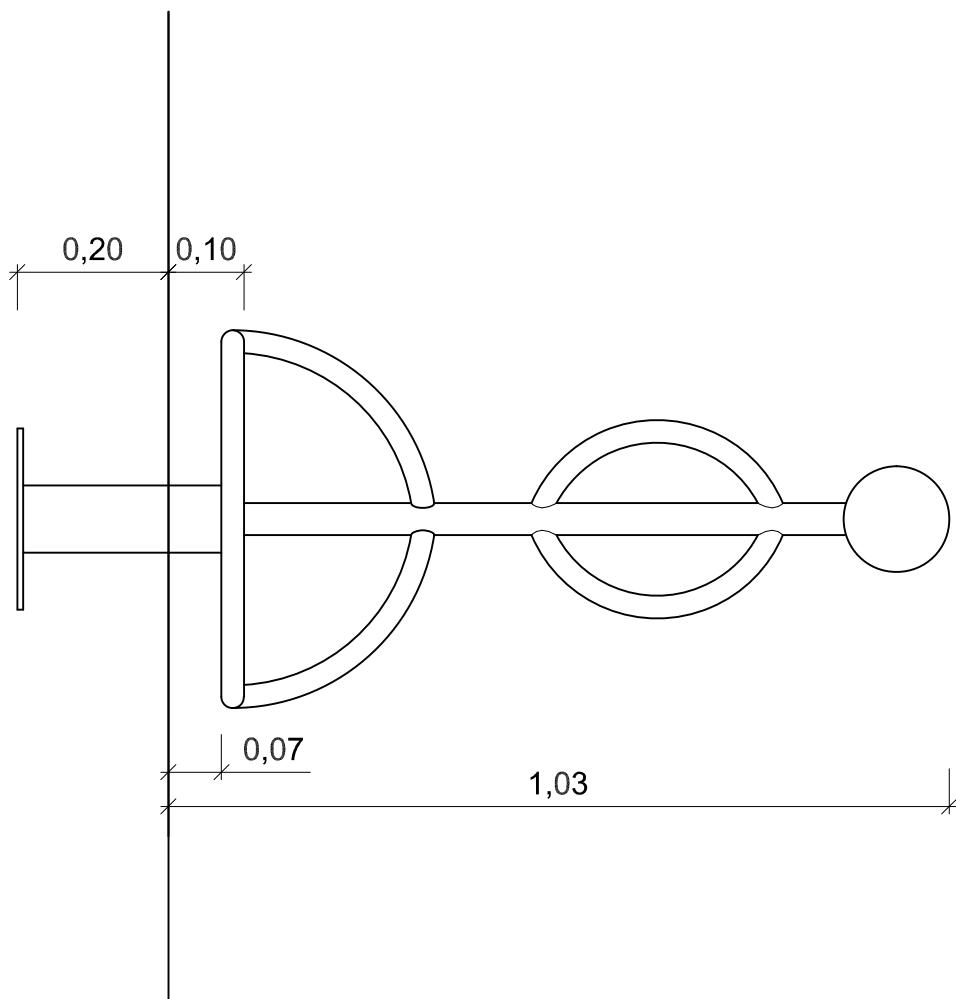

8

**S.H.
Spessart
Holzgerüte**
H
www.spessart-holz.de

G
Artikel: SPG. Stehkarussel-Gretel
Artikelnr. : 27 0000 0101
Fassung: 24.04.2008
Konstr. : T. Markert
Technische Änderungen vorbehalten

G
Gedruckt am 14.11.2024
A4 Maßstab 1:10
Blatt : 3 Index: 1
gez. : L. Uher
09342/9649-0 verkauf@spessart-holz.de