


Maximale Fallhöhe 2,45m



G Artikel: SPK Am Gasteig
m Artikelnr. : 31 2011 0146
b Fassung: 31.05.2021
H Konstr. : M.Knoll
Technische Änderungen vorbehalten
C 09342/9649-0  verkauf@spk.de

Gedruckt am 24.04.2023
A4 Maßstab 1:100
Blatt :2 Index:1
gez. :M.Brenneis


Fundament-Plan

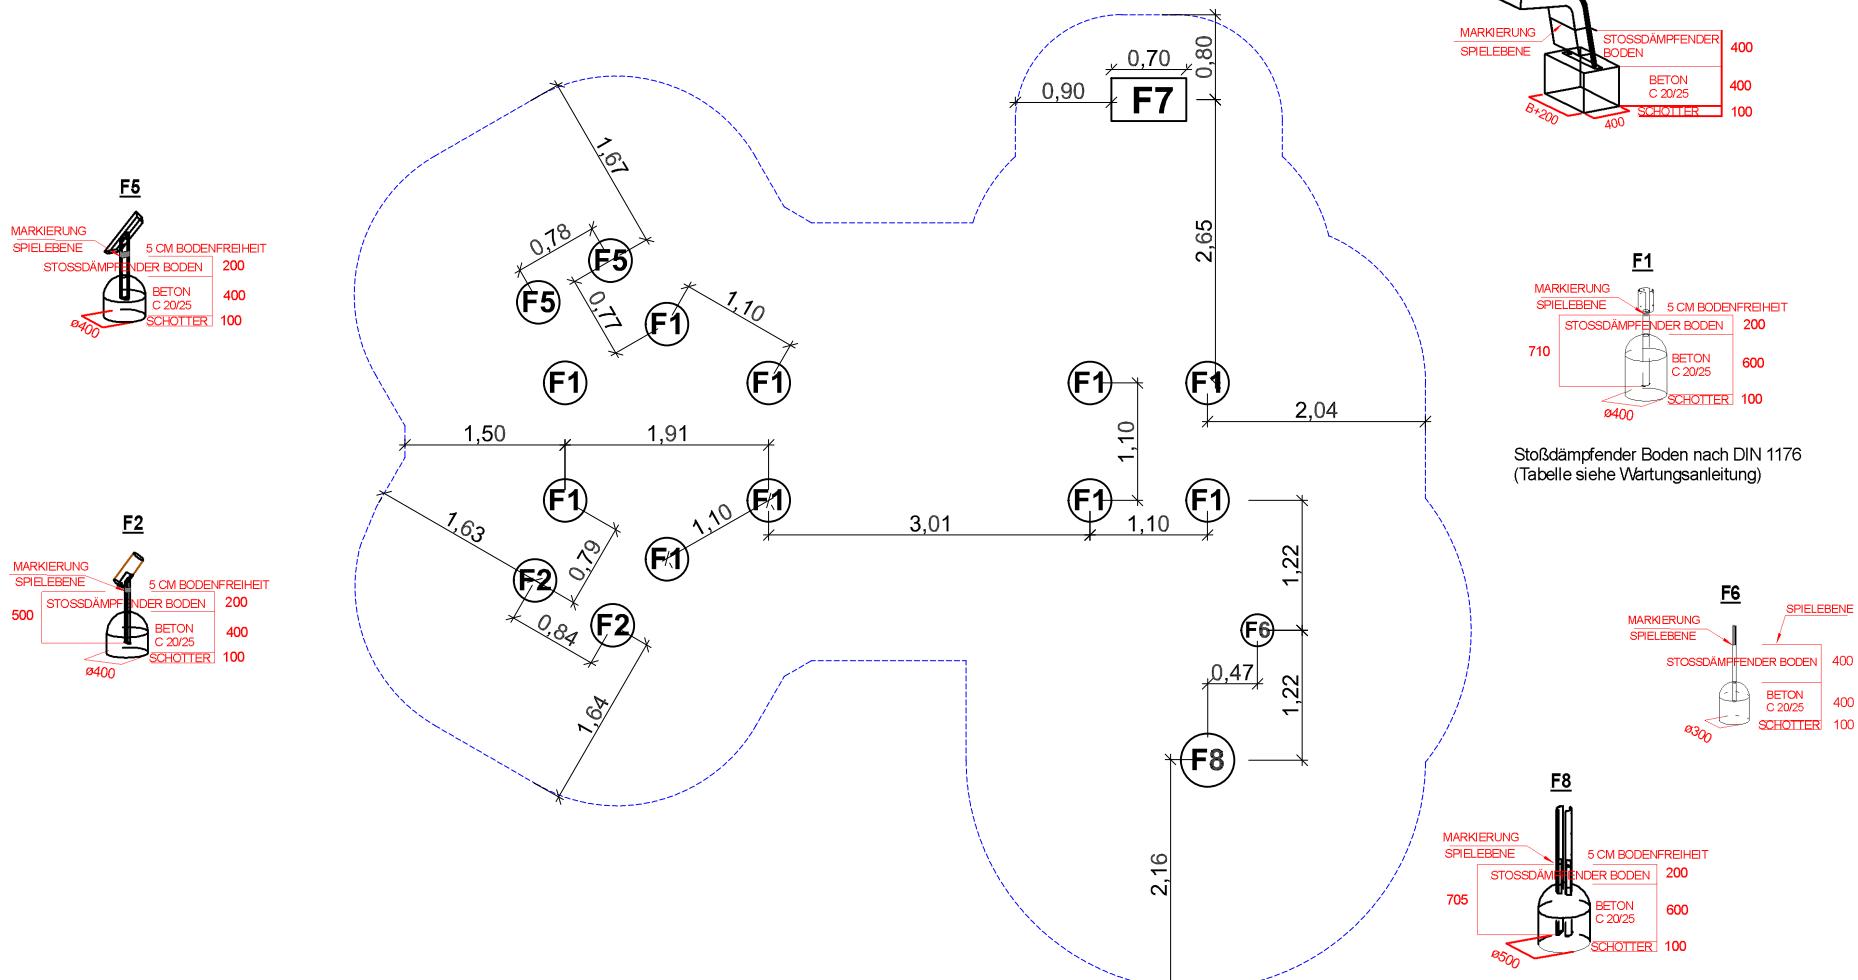

Stoßdämpfender Boden nach DIN 1176
(Tabelle siehe Wartungsanleitung)

Anbaugeräte

Pfostenlage

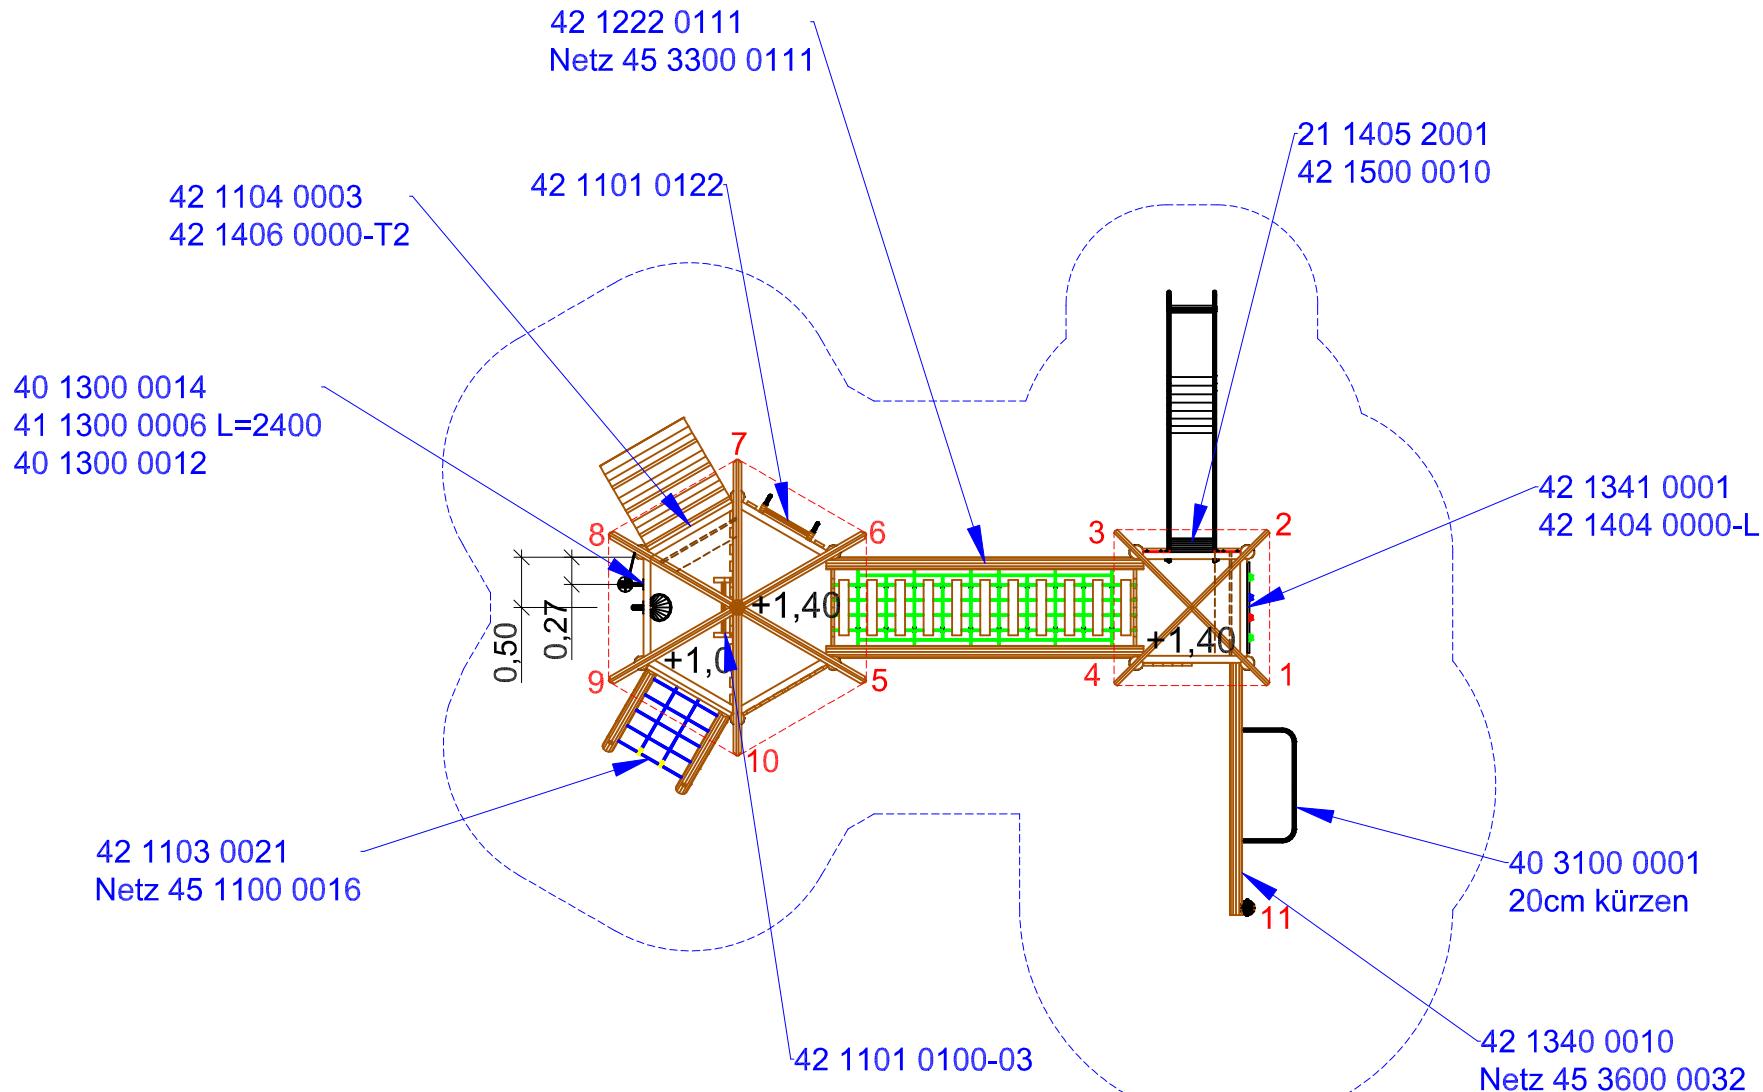

Pfostenlage Handläufe

