

# Montageanleitung


Art.Nr.:14 1520 0000  
Spessarthaus  
mit Veranda  
Version: 13.11.2023



Diese Montageanleitung  
richtet sich an Fachpersonal  
aus dem Bereich  
Spielplatzbau



S.H. Spessart Holzgeräte GmbH  
Spessartstraße 8  
97892 Kreuzwertheim  
Telefon: (0 93 42) 96 49-0,  
Fax: (0 93 42) 96 49-10  
verkauf@spessart-holz.de  
www.spessart-holz.de

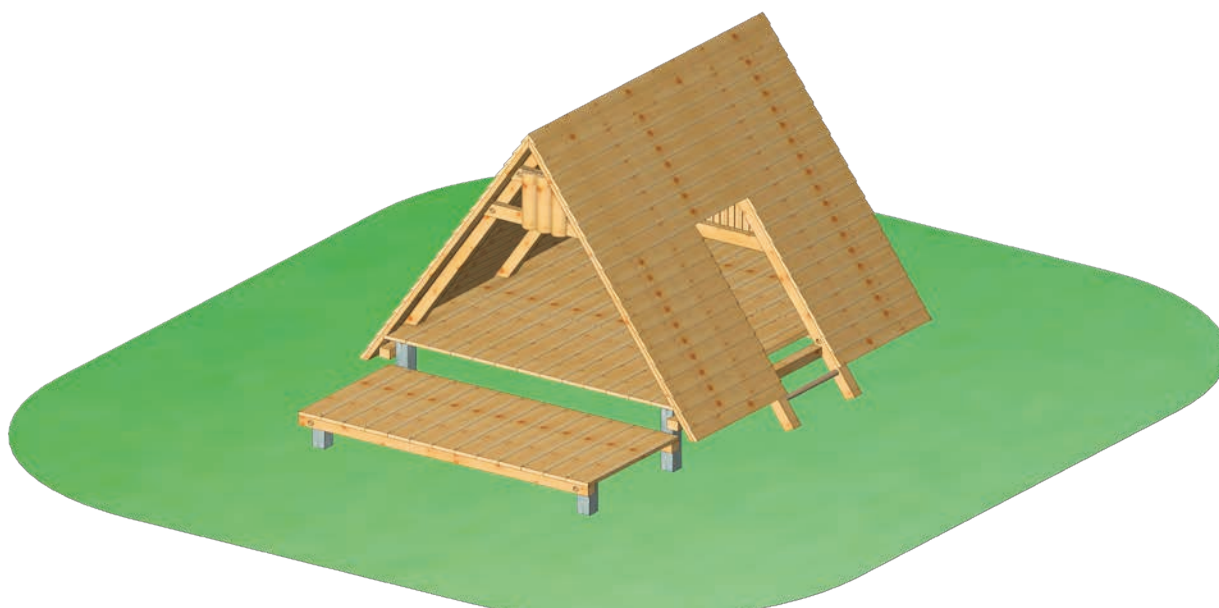**Technische Daten:**

Gerätehöhe / Podesthöhe:	2,19 m / 0,27 und 0,50 m
Gerätemaß (LxBxH):	2,28 x 3,00 x 2,19 m
Mindestraum (LxBxH):	6,00 x 5,20 x 4,19 m
Größtes Teil (L):	Spielhaus L 2,60 m
Schwerstes Teil / Gewicht:	Spielhaus ca. 250 kg
Lieferart:	vormontiert
Ersatzteile:	verfügbar
Freie Fallhöhe:	50 cm
Fallschutz / Untergrund:	Oberboden, Rasen oder besser
Geländeprofil	ebenes Gelände
Fundamente:	6 x F1 D 40 / H 60 cm
Montage ohne Fundamentarbeiten:	2 Personen x 3,0 Std
Montagehilfsmittel:	evtl. Hebewerkzeug, Stützplatten
Hinweis auf Werkzeuge:	Torx 30 / Torx 25
Altersklasse	1,5 - 10 Jahre
Zielgruppe:	öffentliche Spielplätze, Kinderkrippen, Kindertagesstätten

**Inhalt:**

Wichtige Informationen	Seite 3
Lieferliste	Seite 3
Montagevorbereitung	Seite 4
Montageinformationen	Seite 4
Fundamentplan	Seite 5
Grundrisszeichnung	Seite 6
Seitenansicht	Seite 7
Perspektiv-Zeichnung	Seite 8

**Wichtige Informationen**

**Mit der Montage sollte Fachpersonal beauftragt werden. Vor Beginn der Arbeiten muss das Aufbaupersonal diese Anleitung vollständig durchlesen, sich mit dem Arbeitsablauf vertraut machen und die nötigen Werkzeuge bereitlegen.**

**Das Spielgerät darf erst benutzt werden, wenn alle Arbeiten vollständig ausgeführt wurden, Werkzeuge und sonstige Hilfsmittel entfernt wurden und die nötige Wartezeit zum Aushärten der Fundamente verstrichen ist.**

**Unvollständig montierte Spielgeräte (auch während Reparatur- und Wartungsarbeiten) dürfen nicht benutzt werden und müssen wirksam gegen unbefugte Benutzung gesichert werden.**

**Lieferumfang:**

Lfd. Nr.	Anzahl	Artikelnummer	Bezeichnung
1	1 Stück		Spessarthaus
2	1 Stück		Veranda
3	2 Stück	40 6000 9011	Metallpfosten für Spessarthaus Hinten (L 972 mm) 2 Bohrungen
4	2 Stück	40 6000 9012	Metallpfosten für Spessarthaus Mitte (L 972 mm) 3 Bohrungen
5	2 Stück	40 6000 9013	Metallpfosten für Spessarthaus Vorne an der Veranda (L 742 mm)
6	12 Stück	71 0010 0140	Maschinenschrauben DIN 601 verz. 10 x 140 mm
7	12 Stück	86 1010 1000	Unterlegscheiben DIN 440 für M10
8	12 Stück	80 6010 0000	Sicherheitsmutter M10 DIN 985
9	4 Stück	41 6000 0021	Abdeckkappe für Senkbohrung 35 mm
10	1 Stück		Wartungsanleitung
11	1 Stück		Montageanleitung

### Montagevorbereitung

1. Fachpersonal / Montagepersonal bereitstellen: 2 Personen mit Werkzeugsatz
2. Standort festlegen: Abstandflächen zu anderen Spielgeräten und Fallbereich nach mitgelieferten Gerätegrundriss beachten.
3. Fundamente gemäß Fundamentplan abstecken. Winkel zueinander und Abstand kontrollieren.
4. Fundamente ausheben und Erdaushub abseits lagern.
5. In Fundamente 10 cm Kiesschicht einbringen. Auf Höhe Unterkante Betonfundament gemäß Fundamentplan ausrichten.
6. Vorgefertigtes Spessarthaus bereitstellen. Pfostenschuhe mittels mitgelieferten Schrauben montieren. Veranda bereitstellen und vordere Pfostenschuhe montieren.

### Aufbau

1. Spessarthaus in die Fundamente einstellen. Einbauhöhe anhand der Bemaßung im Fundamentplan prüfen. Am Boden die Waagrechte mittels Wasserwaage prüfen und ausrichten.
2. Veranda in die Fundamente einstellen. Einbauhöhe anhand der Bemaßung im Fundamentplan prüfen. Veranda mittels mitgelieferten Schrauben am Spessarthaus befestigen. Veranda auf Waagrechte prüfen und ausrichten.
4. Die Gesamtkonstruktion ist nochmals auf richtige Einbauhöhe zu prüfen. Spielhaus ist nach Wasserwaage auszurichten.
5. Mit Beton laut Fundamentbeschreibung ausgießen und feststampfen, Oberkante des Betons nach DIN EN 1176 runden.
6. Nach Abbinden des Betons (ca. 2 Tage) die Fundamentgruben auffüllen und der Spielebene angleichen. Auffüllhöhe laut Bemaßung im Fundamentplan prüfen.
7. Alle Schraubverbindungen überprüfen und nachziehen.


Bei Spielplatzgeräten müssen Schraubverbindungen in regelmäßigen Abständen kontrolliert und erforderlichenfalls nachgezogen werden. Das Spielgerät muss regelmäßig auf Abnutzung und Schäden überprüft werden, da sonst die Sicherheit beim Spielen nicht mehr gewährleistet ist. Weitere Informationen entnehmen Sie bitte der beiliegenden Wartungsanleitung.

Bei Fragen oder Problemen wenden Sie sich an uns unter Tel.Nr.: 09342/9649-0.


### © Spessart Holzgeräte


Diese Montageanleitung ist nur für unsere Kunden und deren Beauftragte bestimmt. Jede Art der Vervielfältigung, Bearbeitung, Verbreitung und Verwertung bedürfen der schriftlichen Zustimmung der S.H. Spessart Holzgeräte GmbH.


## Fundament-Plan

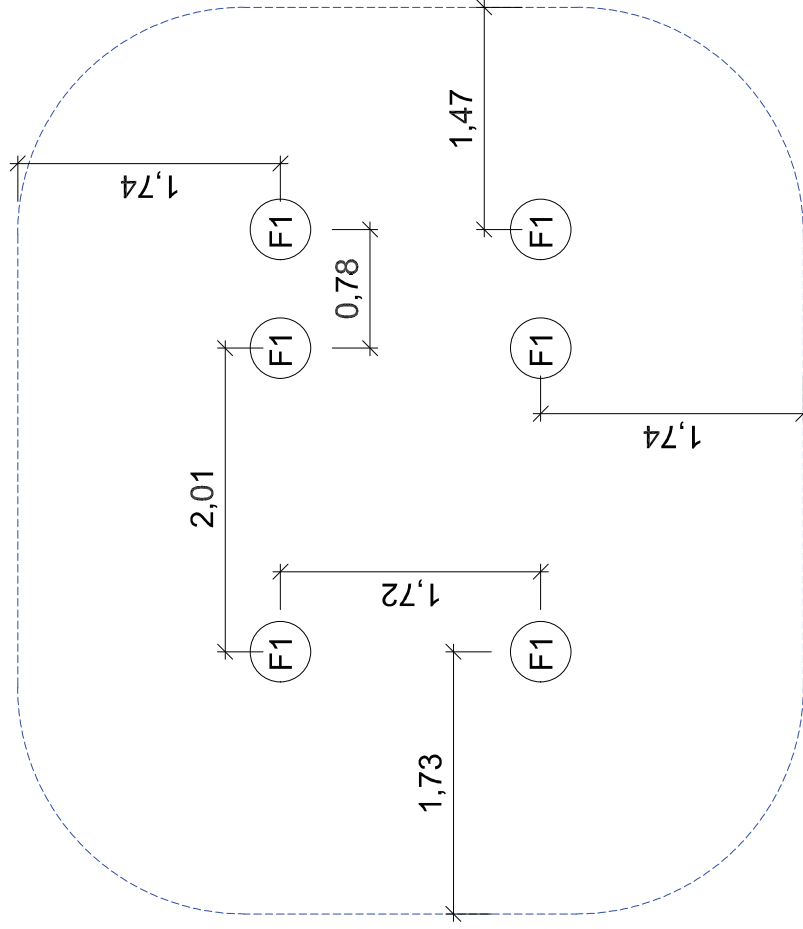

## SCHNITT F1 - M 1:25

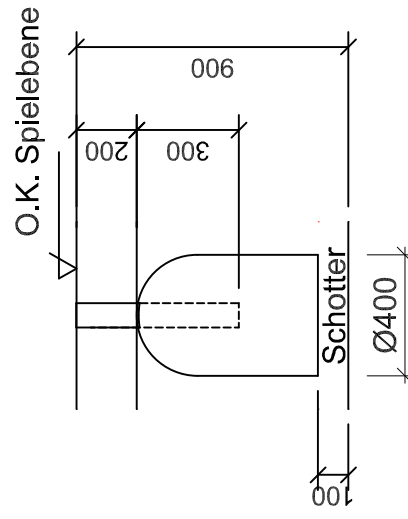

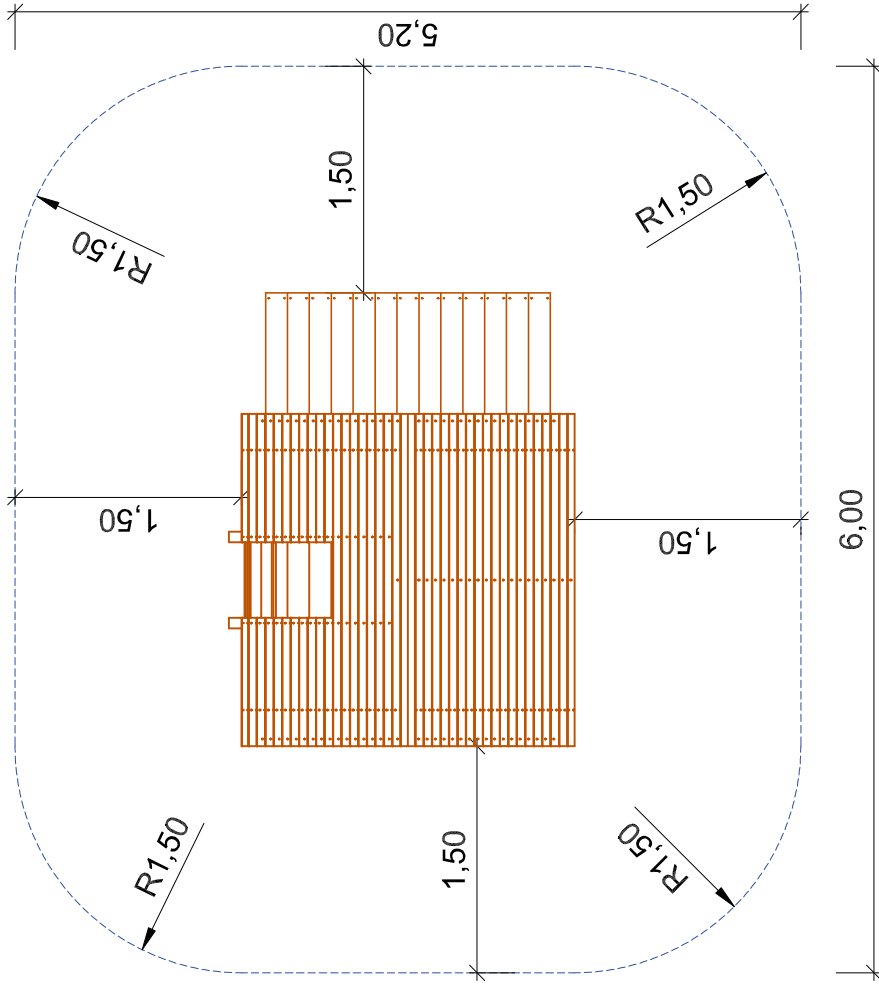

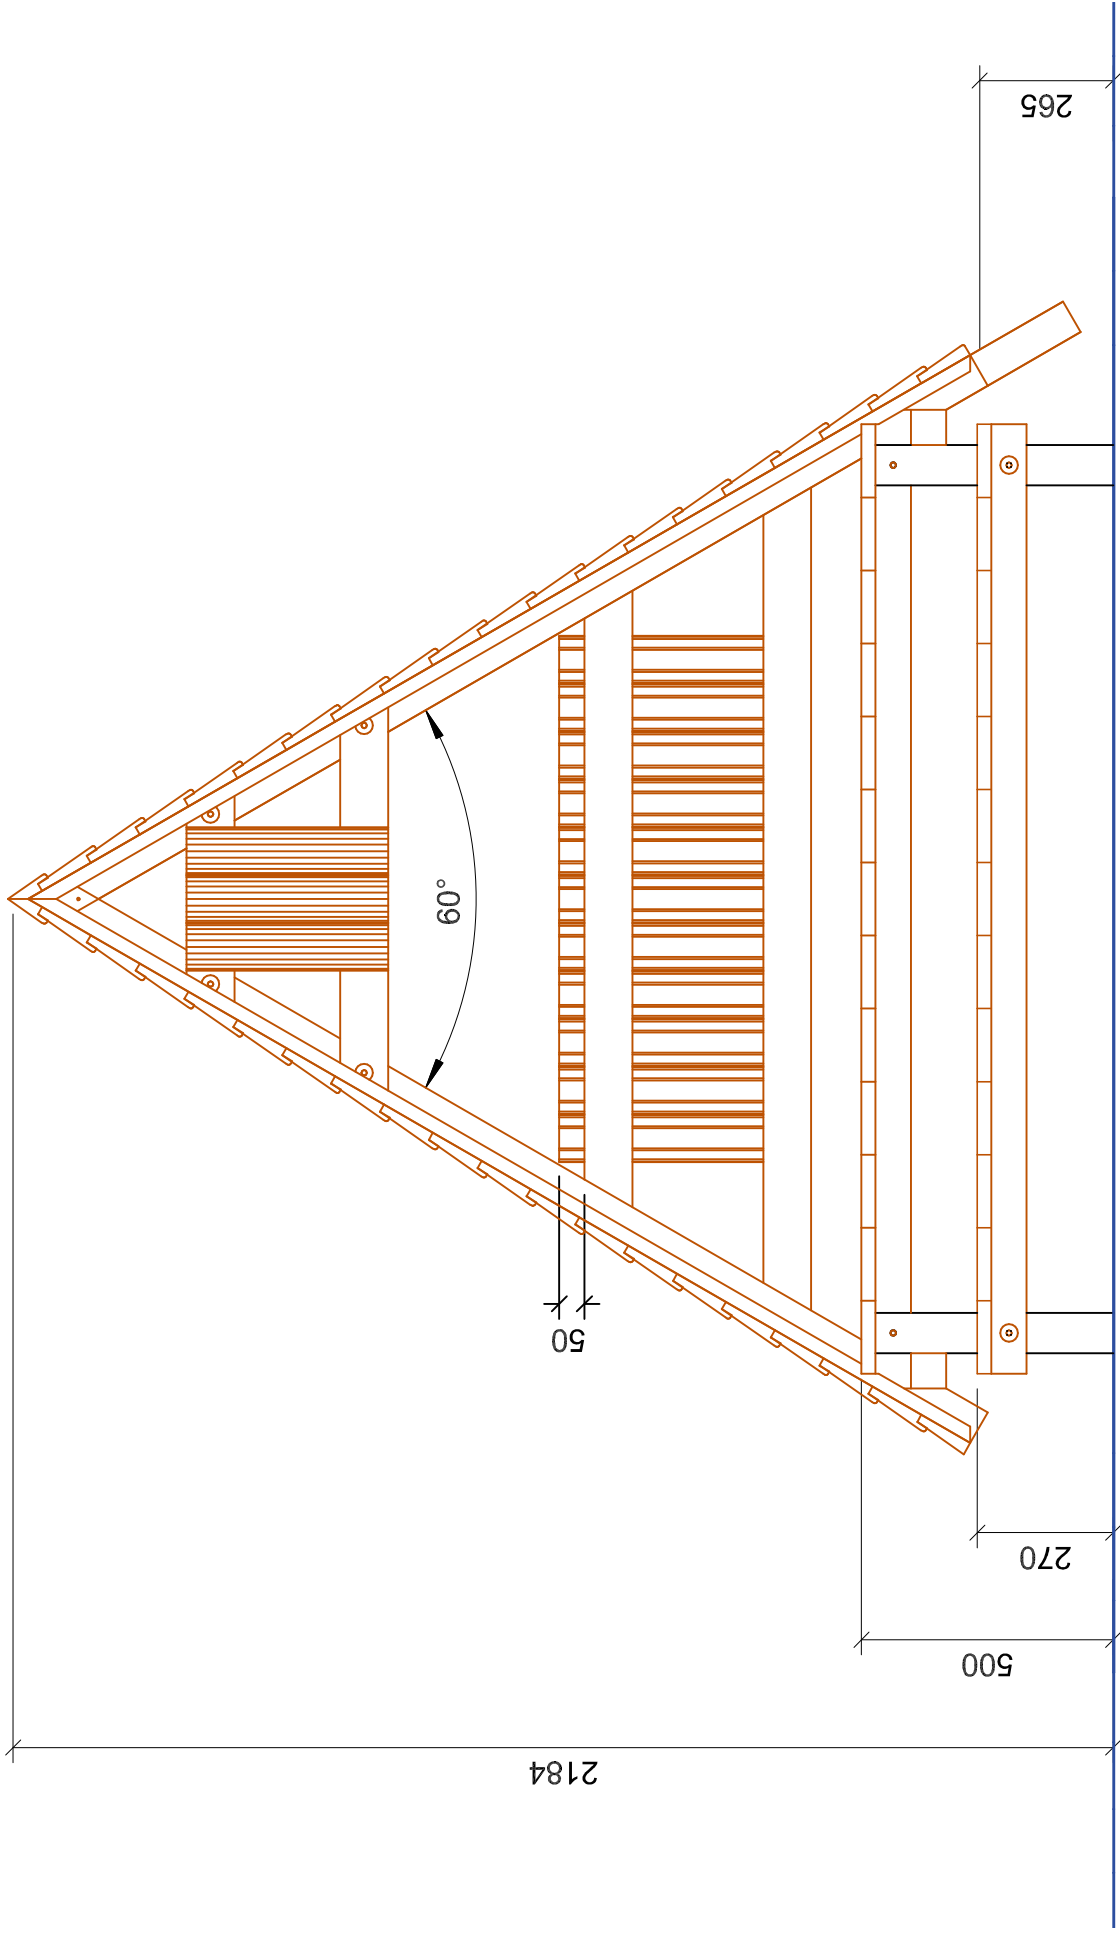

Artikel: Spessarthaus mit Veranda  
 Artikelnr. : 14 1520 0000  
 Fassung: 8.11.23  
 Konstr. : T.Markert  
 Technische Änderungen vorbehalten  
 09342/9649-0 verkauf@spessart-holz.de

Gedruckt am 08.11.2023  
 A4 Maßstab 1:15  
 Blatt : 3 Index: 2  
 gez. : M.Brenneis

