



## Fundament-Plan

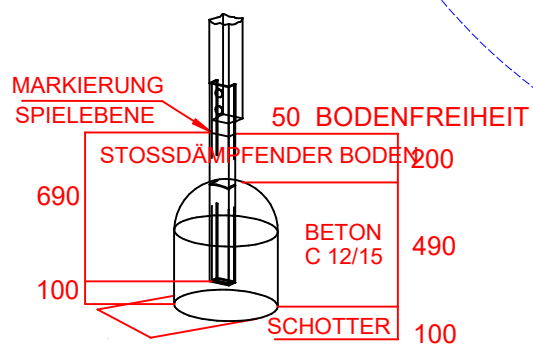

Stoßdämpfender Boden nach DIN 1176  
(Tabelle siehe Wartungsanleitung)

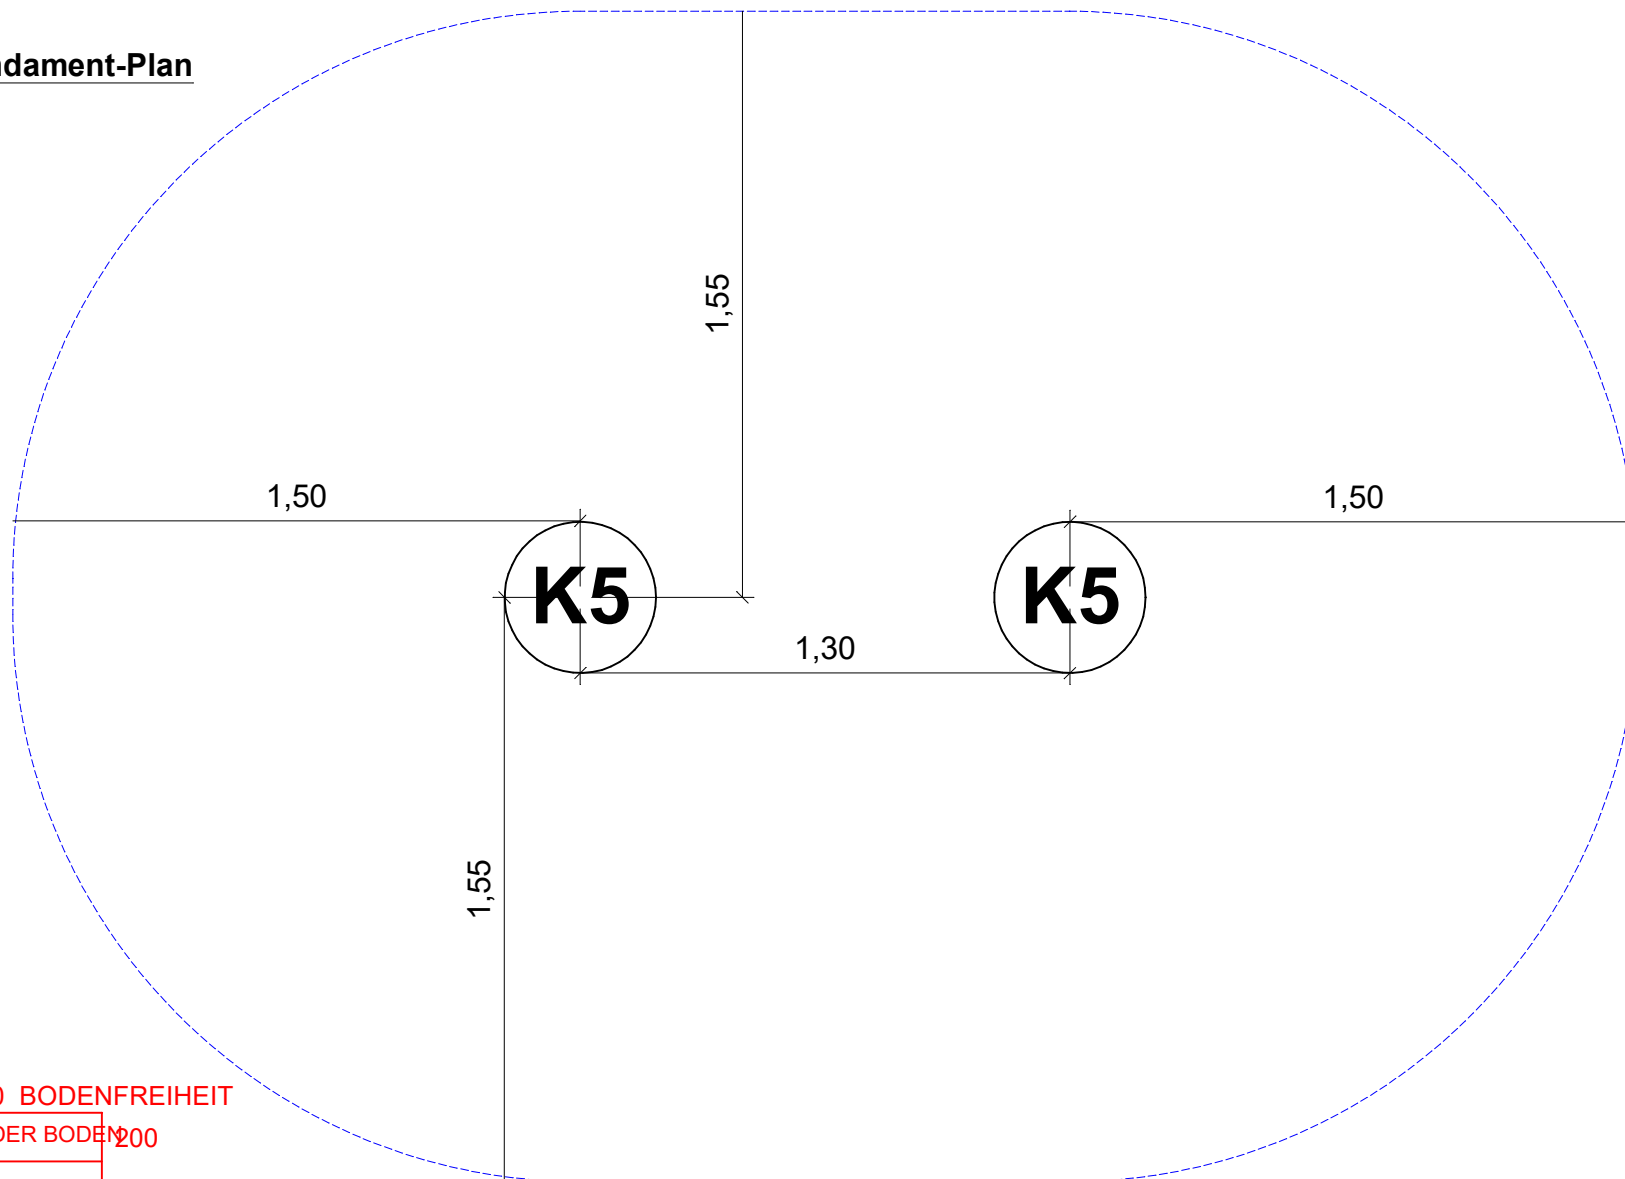

Artikel: Tastwand mit Drehscheibentafel  
 Artikelnr. : 16 3900 0003  
 Fassung: 5.4.23  
 Konstr. : M.Brenneis  
 Technische Änderungen vorbehalten  
 09342/9649-0 ✉ verkauf@spessart-holz.de

Gedruckt am 05.04.2023  
 A4 Maßstab 1:20  
 Blatt : 3 Index: 2  
 gez. : M.Brenneis