




**S.H.**  
**Spessart**  
**Holzgeräte**

**G** SPK.Pöttmes  
**m** Art.Nr. 31 2010 0661  
**b** Fassung : 24.06.2019  
**H** Konstr. : I. Svoboda  
Technische Änderungen vorbehalten  
☎ 09342/9649-0 📠 09342/9649-10

Gedruckt am 26.06.2019  
Blatt 0  
gez. :M.Knoll


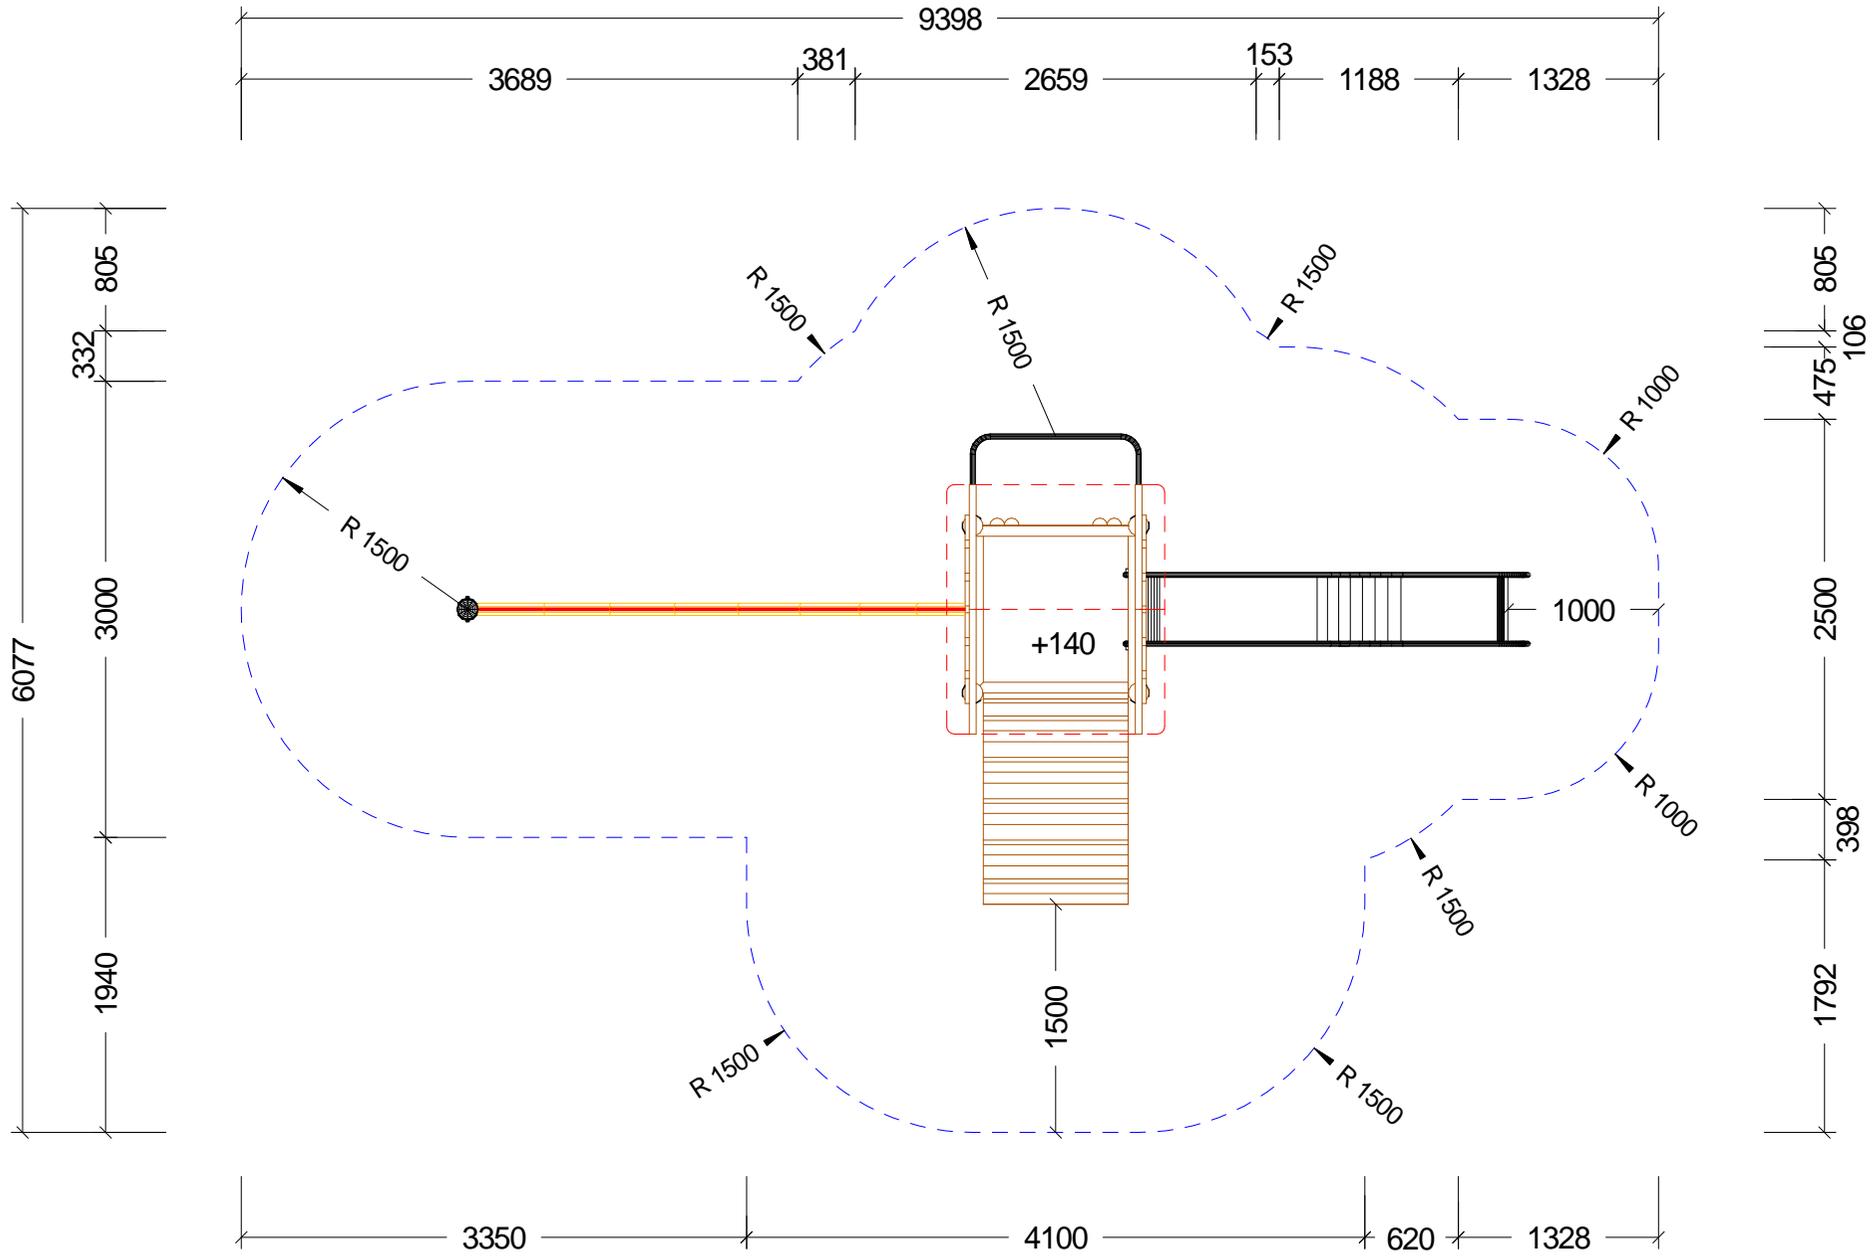


Max. Fallhöhe 1,40 m



SPK.Pöttmes  
**G** Art.Nr. 31 2010 0661  
**m** Fassung : 24.06.2019  
**b** Konstr. : I. Svoboda  
**H** Technische Änderungen vorbehalten  
 ☎ 09342/9649-0 📠 09342/9649-10

Gedruckt am 26.06.2019  
 M : 1 = 50 Blatt 2  
 gez. :M.Knoll

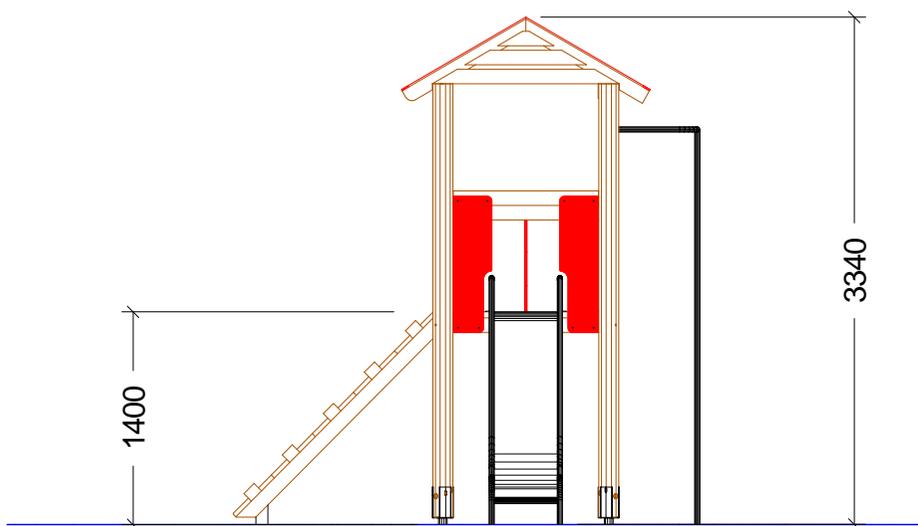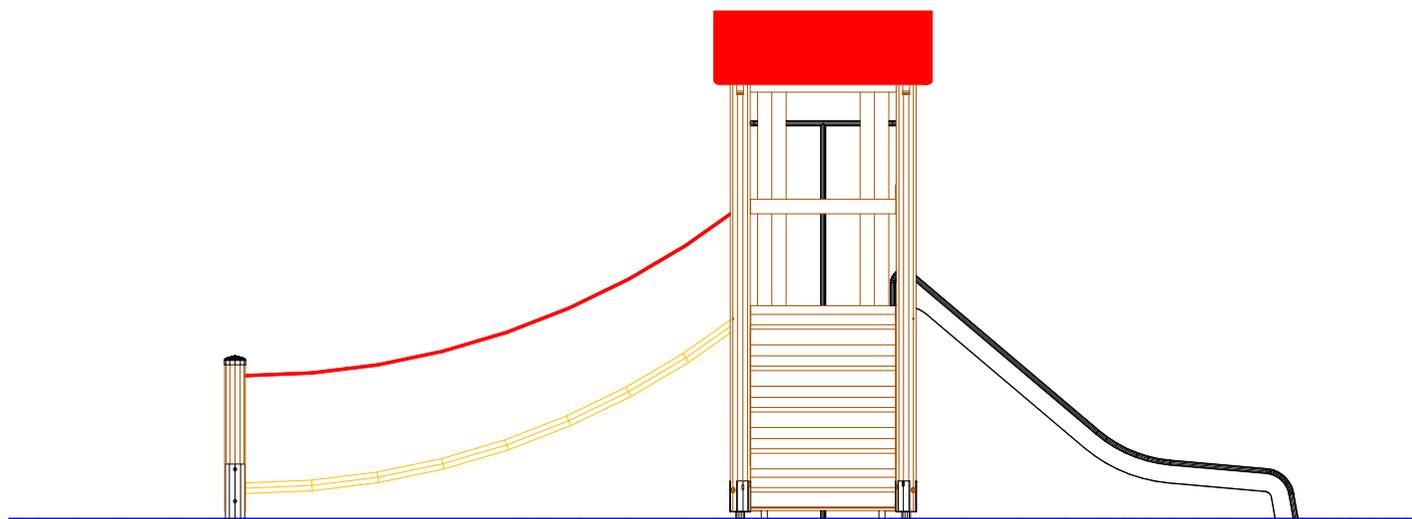


**G** SPK.Pöttmes  
**m** Art.Nr. 31 2010 0661  
**b** Fassung : 24.06.2019  
**H** Konstr. : I. Svoboda  
 Technische Änderungen vorbehalten  
 ☎ 09342/9649-0 📠 09342/9649-10






Gedruckt am 26.06.2019  
 M : 1 = 50 Blatt 1  
 gez. :M.Knoll

# Fundament-Plan

**F9**

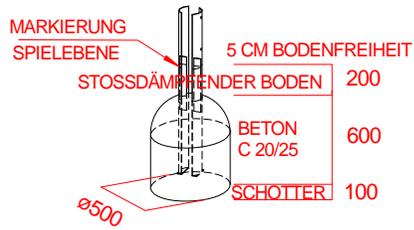

**F7**

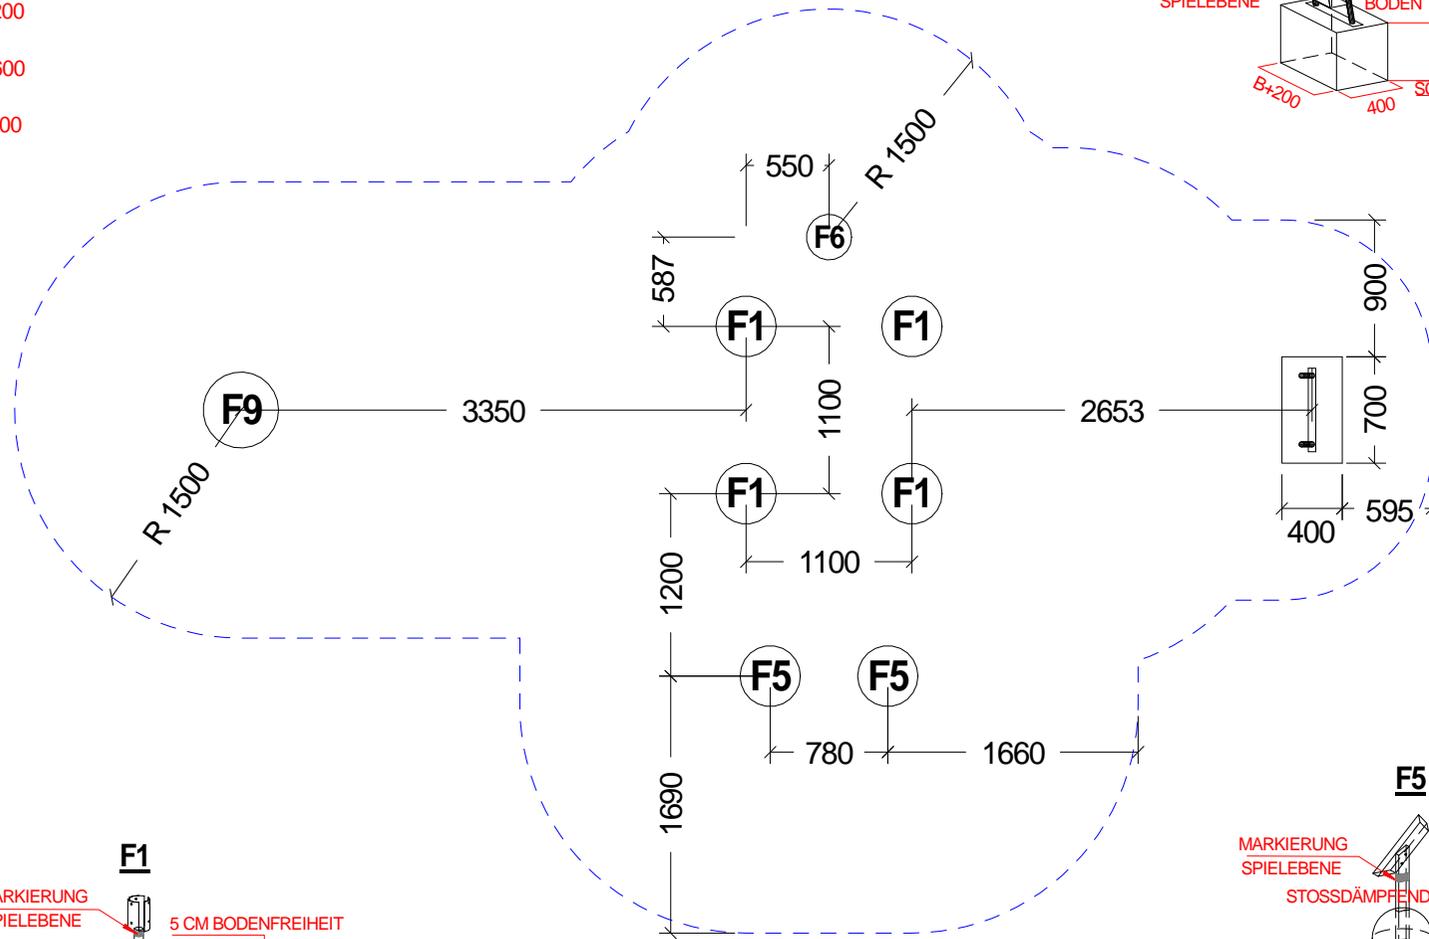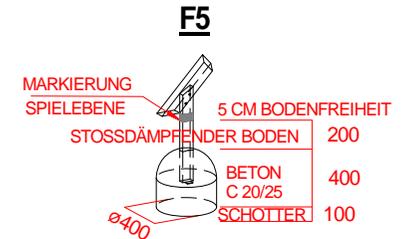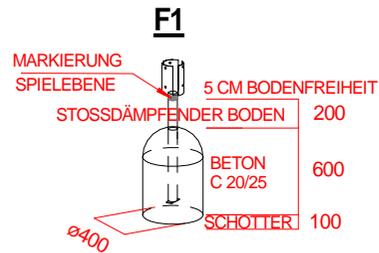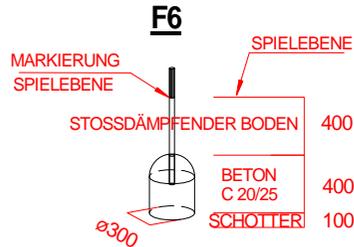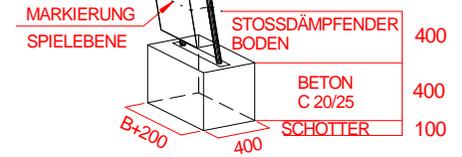







Stoßdämpfender Boden nach DIN 1176  
(Tabelle siehe Wartungsanleitung)



SPG.Pöttmes  
 Art.Nr. 31 2010 0661  
 G Fassung : 25.06.2019  
 m Konstr. : I. Syoboda  
 b Technische Änderungen vorbehalten  
 H  
 ☎ 09342/9649-0 ☎ 09342/9649-10

Gedruckt am 26.06.2019  
 M : 1 = 50 Blatt 3  
 gez. :M. Knoll

# Fundament-Plan SH-Bemaßung

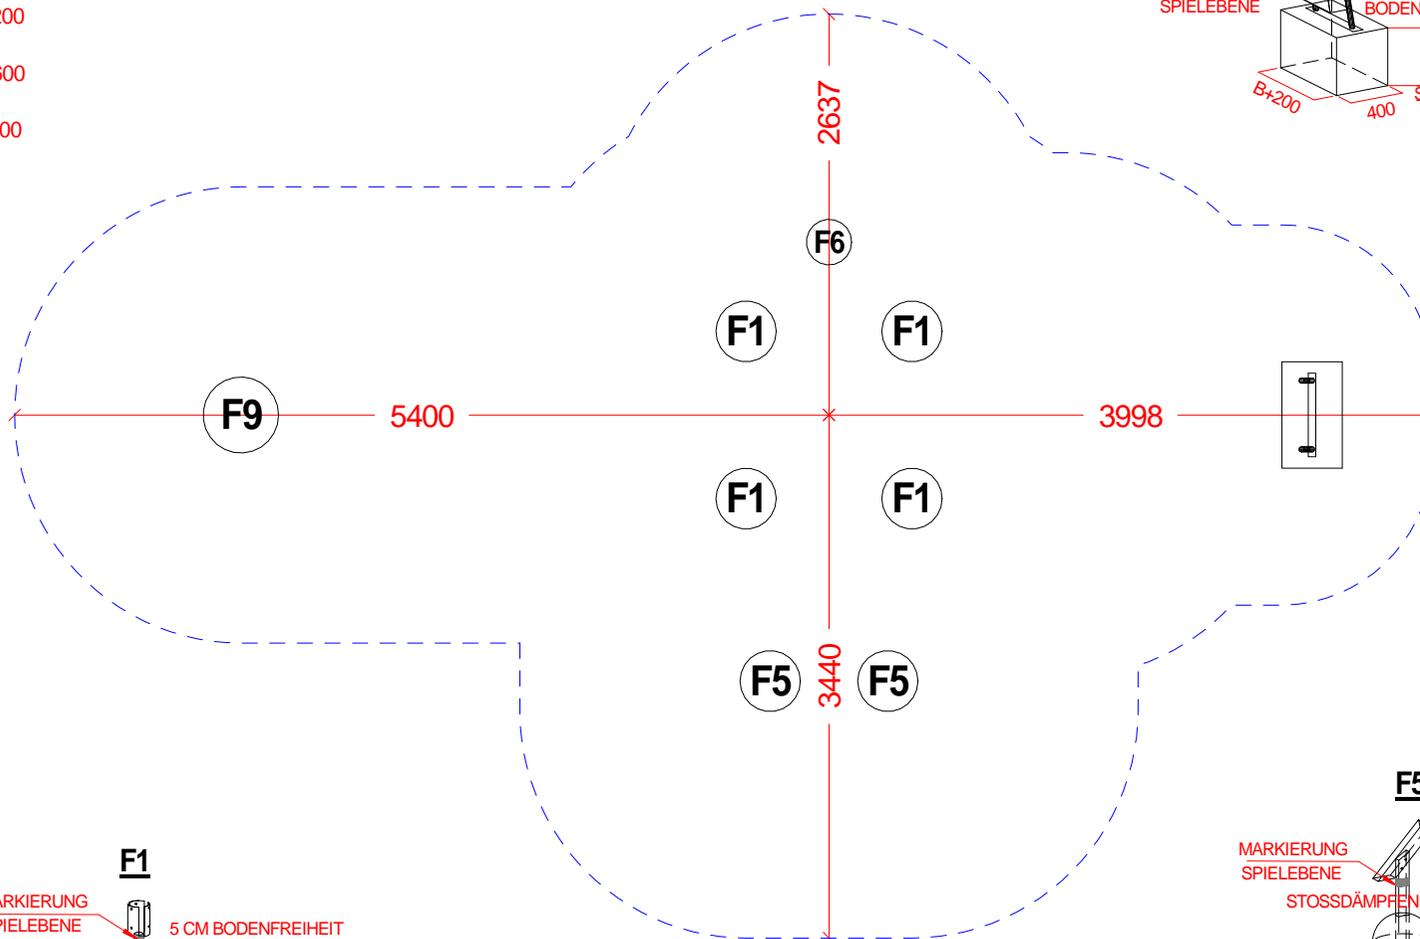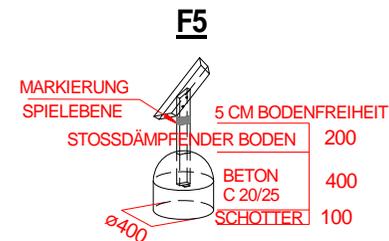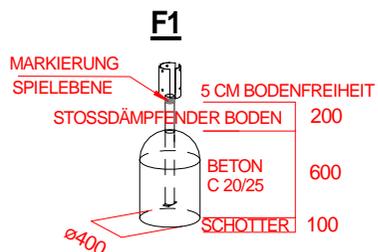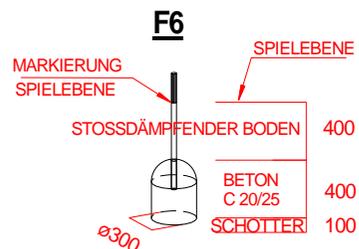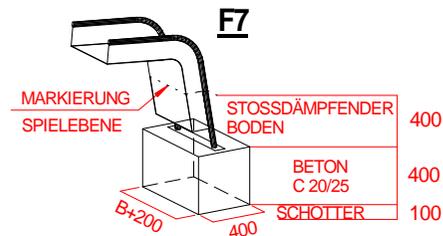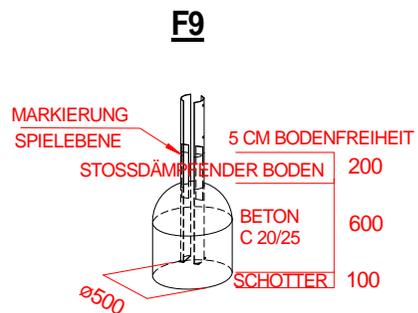

Stoßdämpfender Boden nach DIN 1176  
(Tabelle siehe Wartungsanleitung)



SPG.Pöttmes  
G Art.Nr. 31 2010 0661  
m Fassung : 25.06.2019  
b Konstr. : I. Syoboda  
H Technische Änderungen vorbehalten  
☎ 09342/9649-0 ☎ 09342/9649-10

Gedruckt am 26.06.2019  
M : 1 = 50 Blatt 3  
gez. :M. Knoll