



Spielkombination "Arakakadu" - Art.Nr. 31 2011 0159

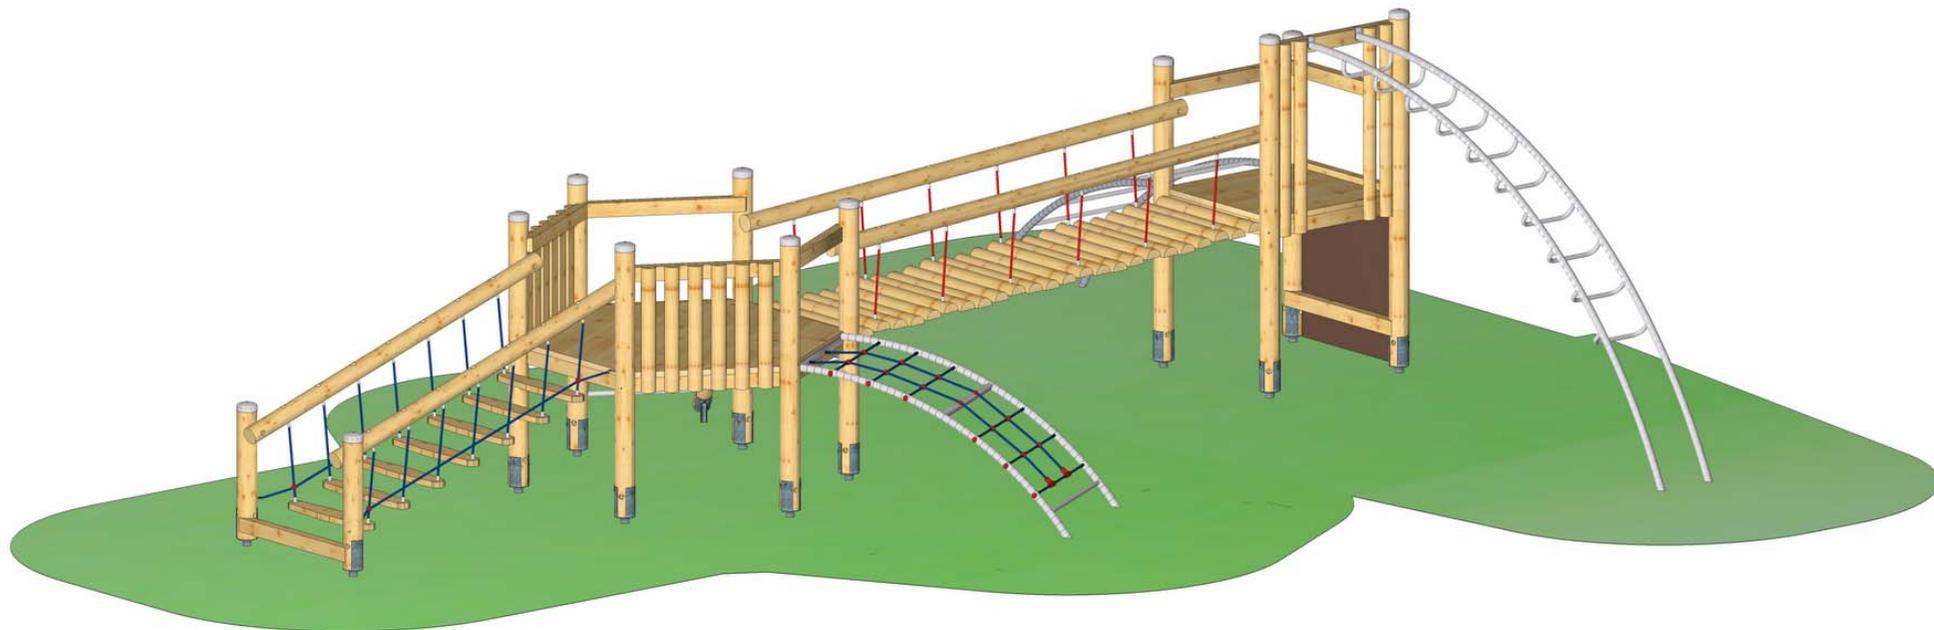



G SPK.Arakakadu
m Art.Nr. 31 2011 0159
b Fassung : 18.12.2019
H Konstr. : M. Knoll
 Technische Änderungen vorbehalten
 ☎ 09342/9649-0 📠 09342/9649-10

Gedruckt am 16.01.2020
 Blatt 0
 gez. :M.Knoll


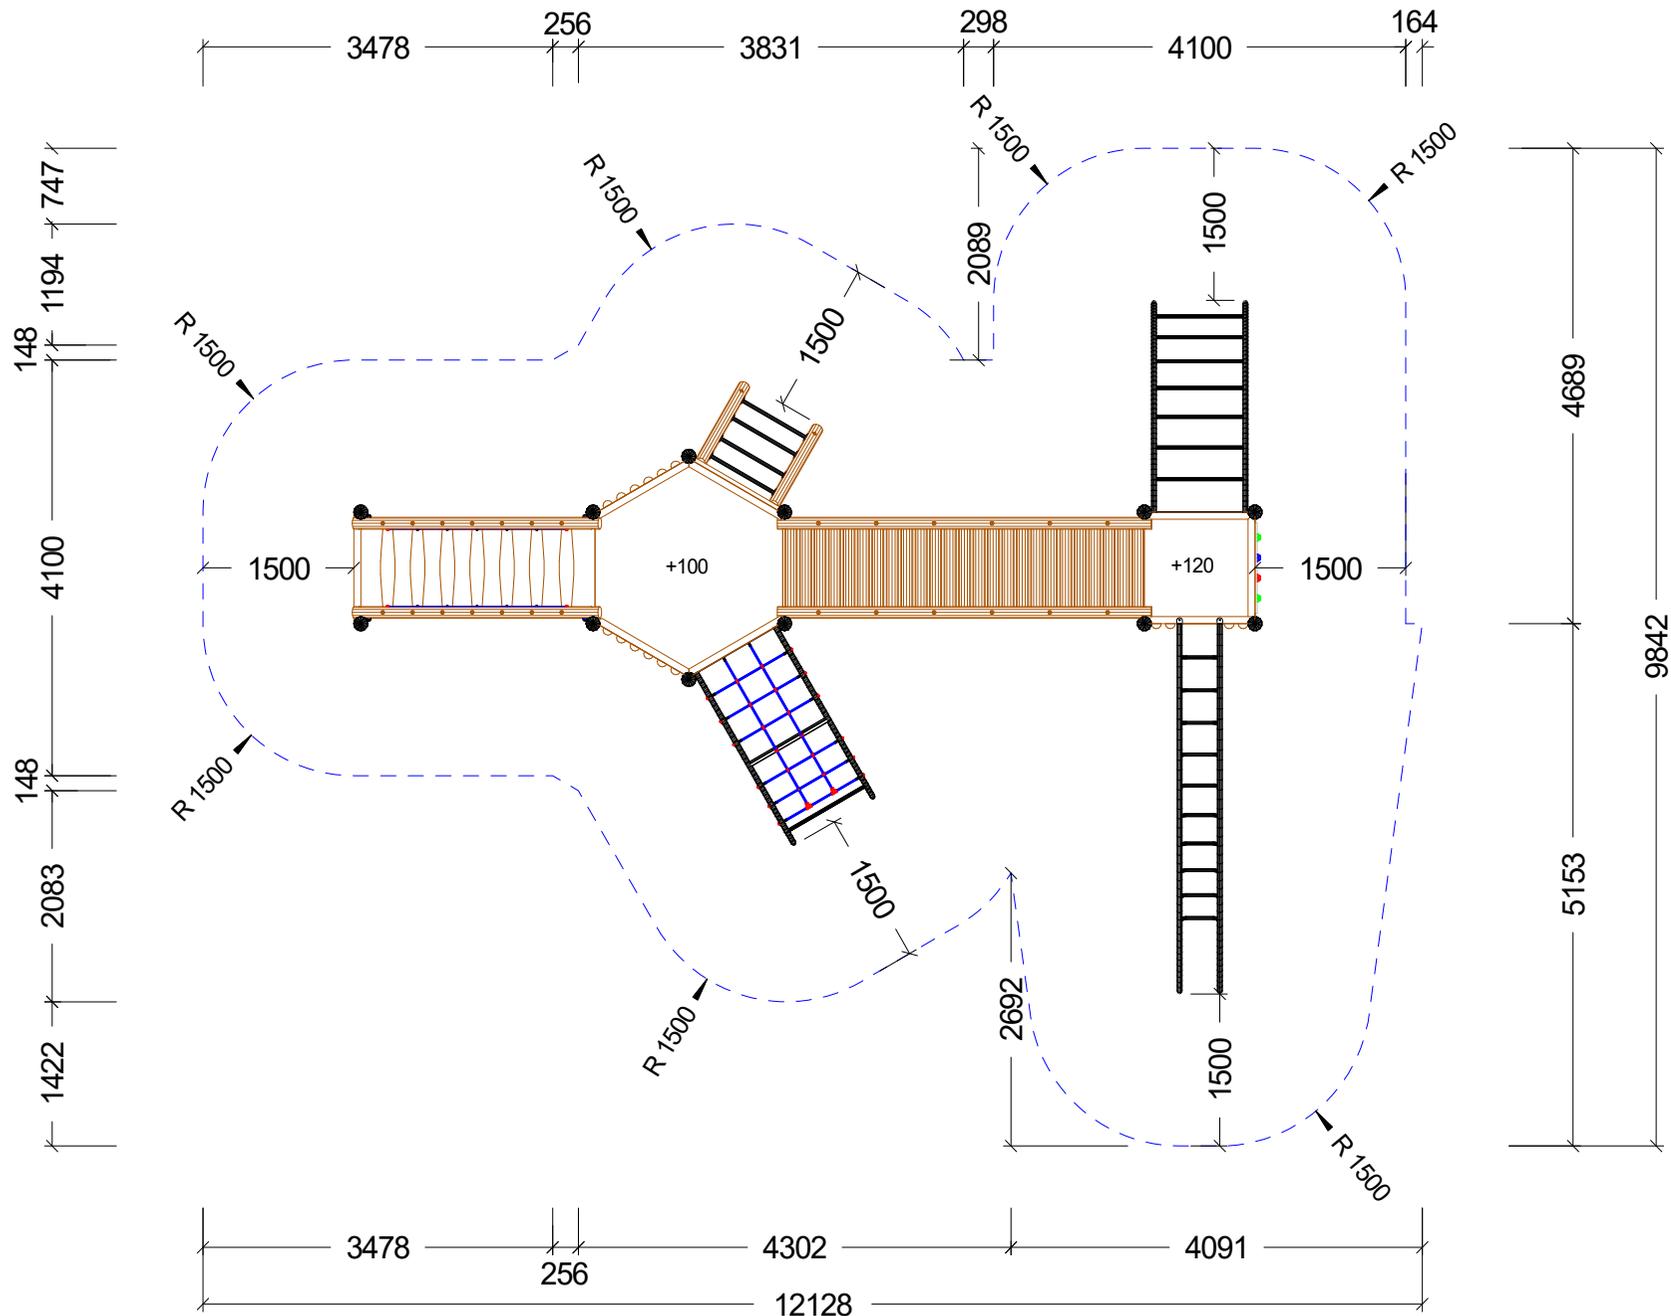


Max. Fallhöhe 2,16 m



SPK.Arakakadu
 Art.Nr. 31 2011 0159
 G Fassung : 18.12.2019
 m Konstr. : M. Knoll
 b Technische Änderungen vorbehalten
 H
 ☎ 09342/9649-0 ☎ 09342/9649-10






Gedruckt am 16.01.2020
 M : 1 = 75 Blatt 2
 gez. :M.Knoll

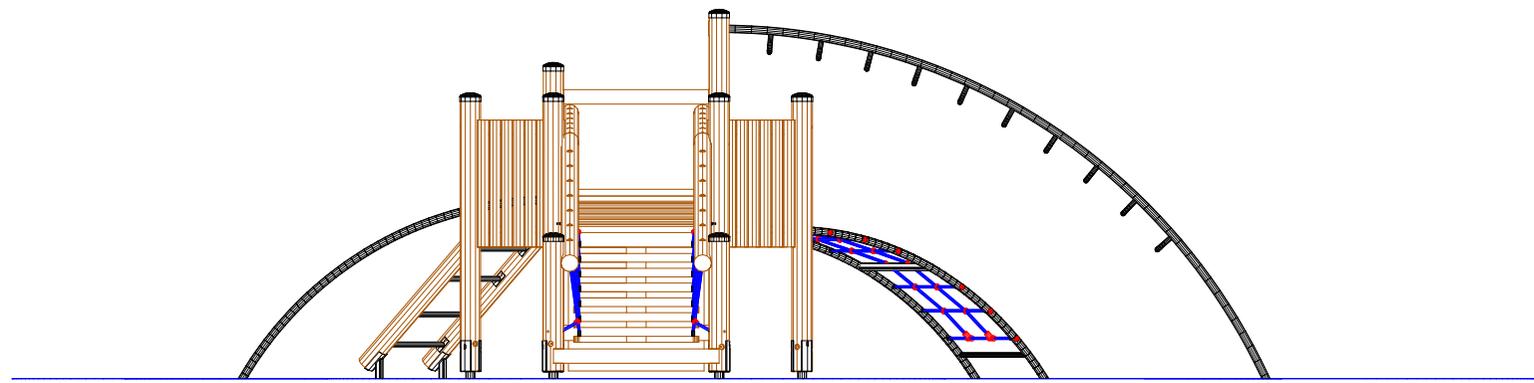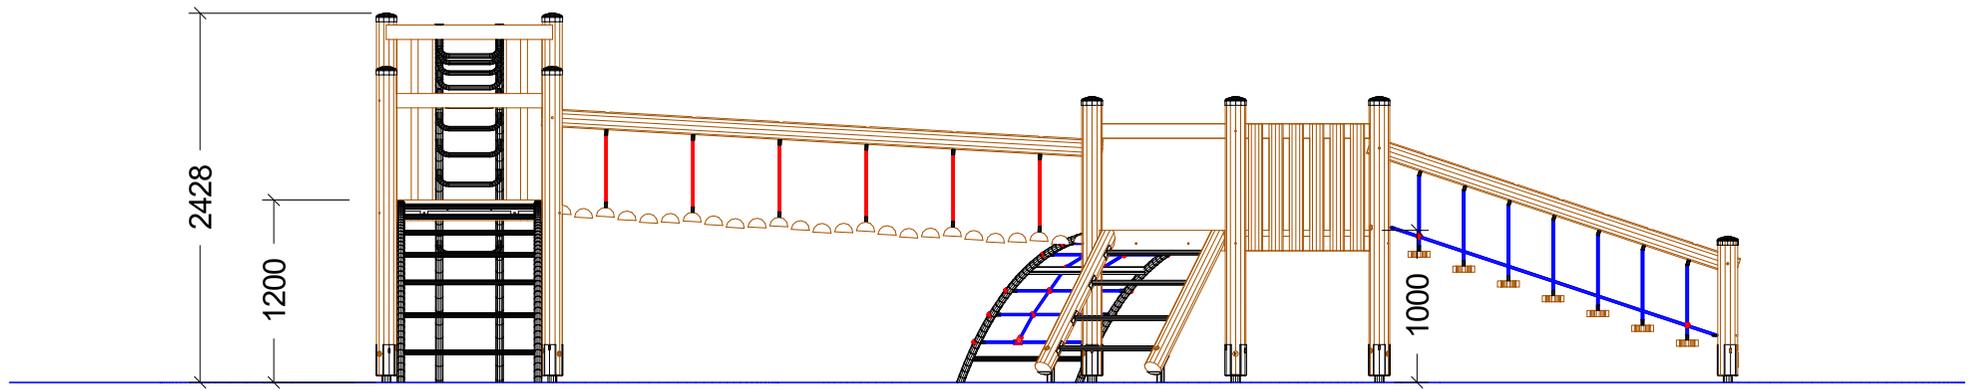

SPK.Arakakadu
 Art.Nr. 31 2011 0159
 G Fassung : 18.12.2019
 m Konstr. : M. Knoll
 b Technische Änderungen vorbehalten
 H
 ☎ 09342/9649-0 📠 09342/9649-10

Gedruckt am 16.01.2020
 M : 1 = 50 Blatt 1
 gez. :M.Knoll

Fundament-Plan SH-Bemaßung

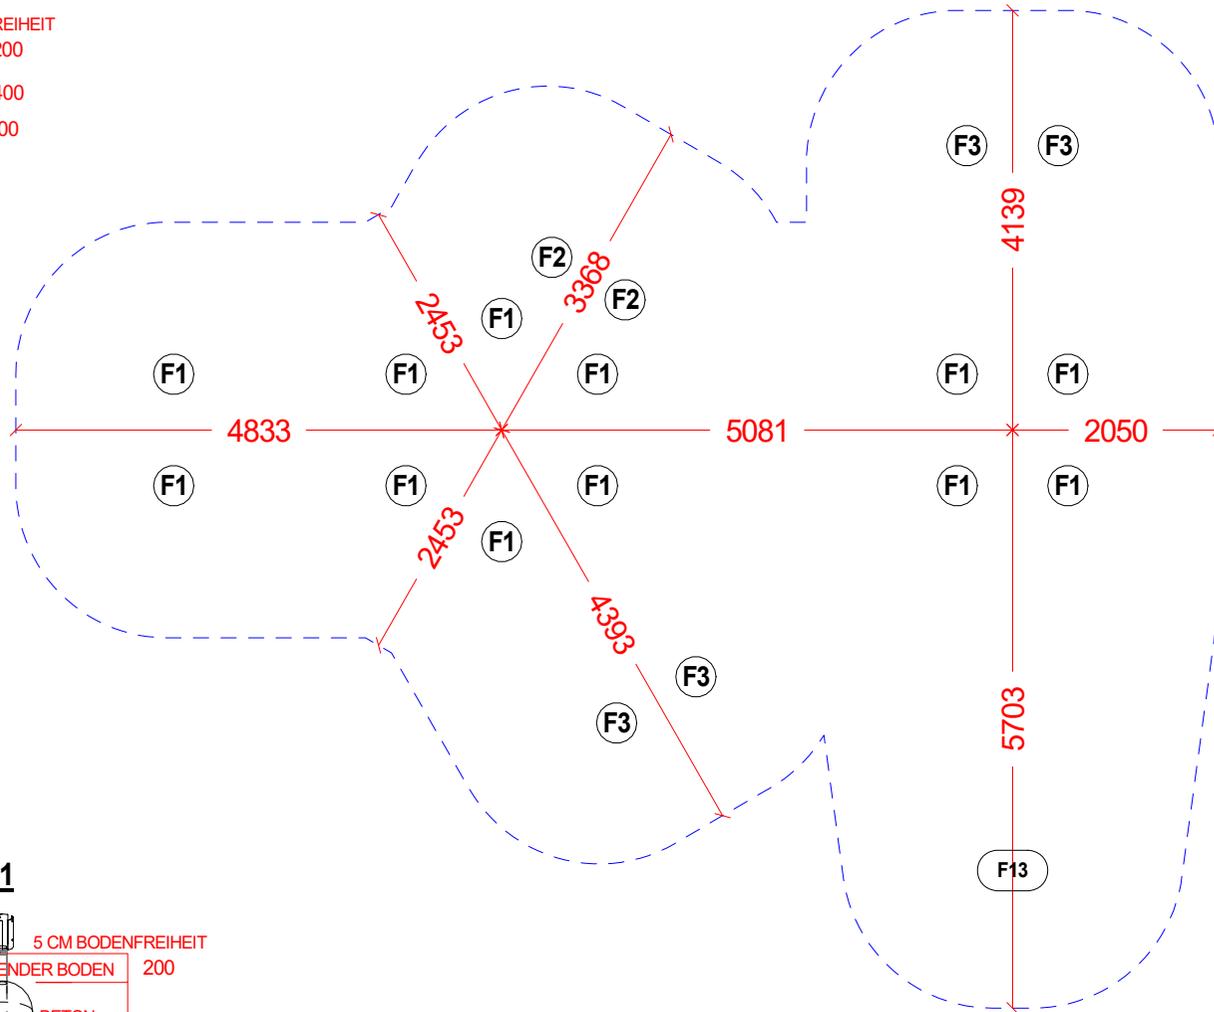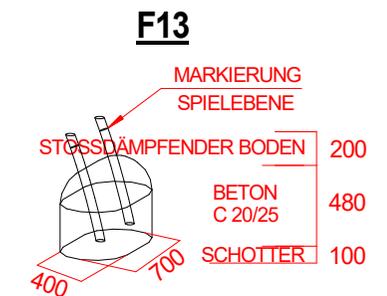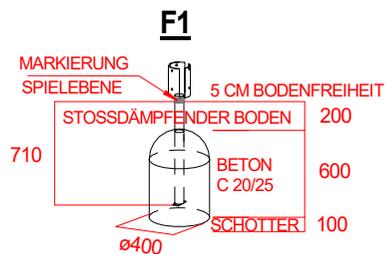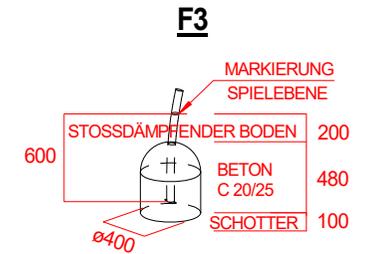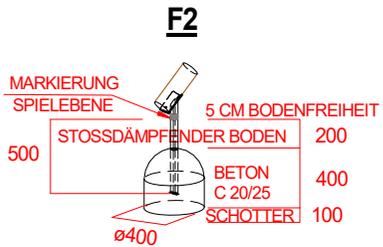






Stoßdämpfender Boden nach DIN 1176
 (Tabelle siehe Wartungsanleitung)



SPK.Arakakadu
 Art.Nr. 31 2011 0159
 G Fassung : 18.12.2019
 m Konstr. : M. Knoll
 b Technische Änderungen vorbehalten
 H
 ☎ 09342/9649-0 📠 09342/9649-10

Gedruckt am 16.01.2020
 M : 1 = 75 Blatt 3
 gez. :M.Knoll

Fundament-Plan

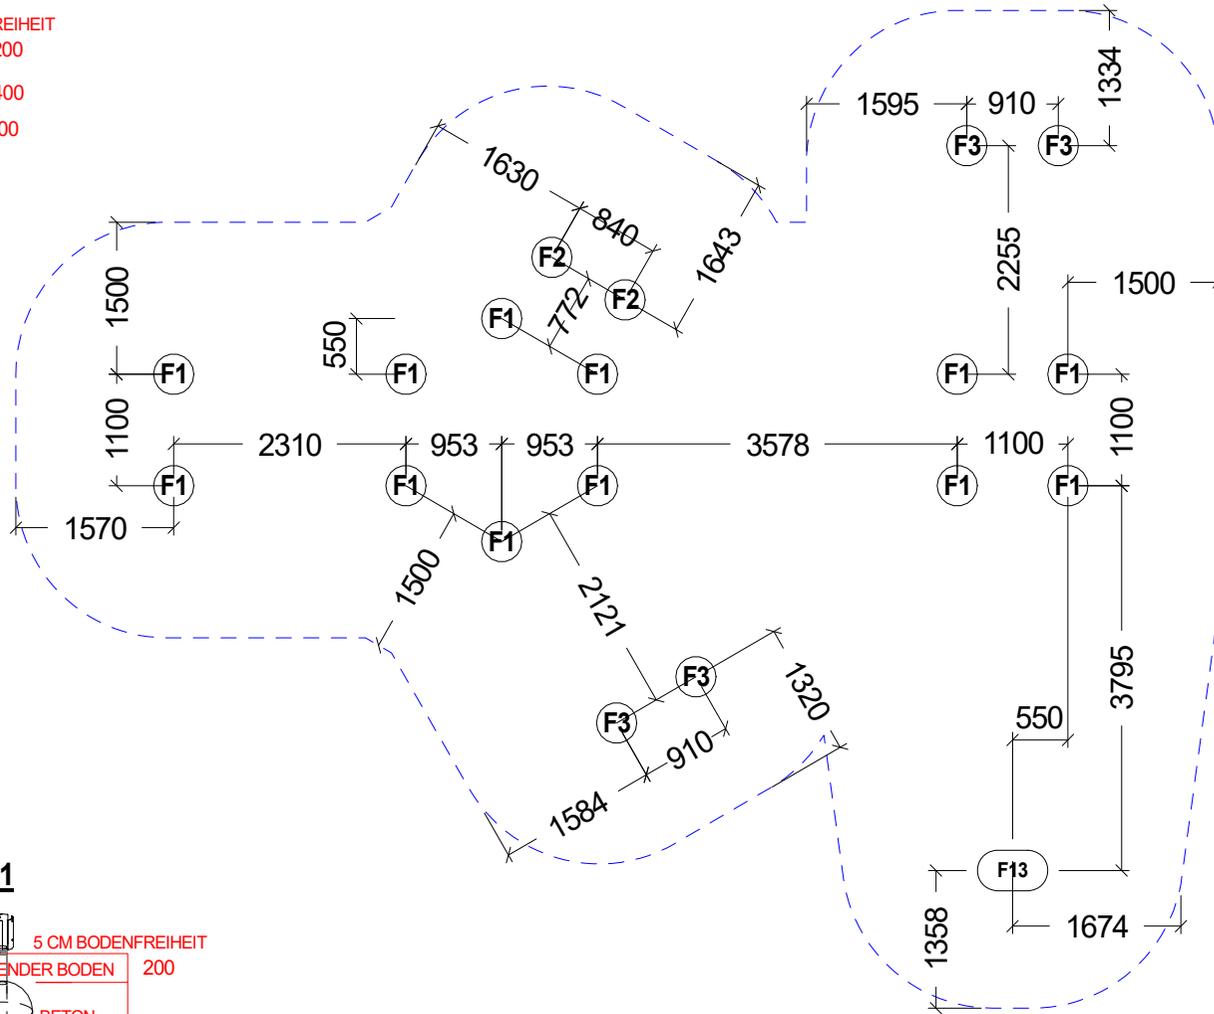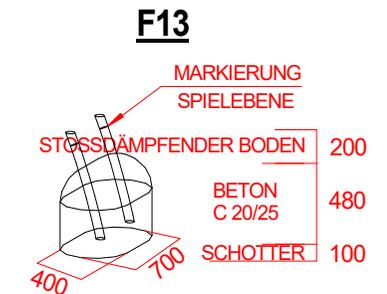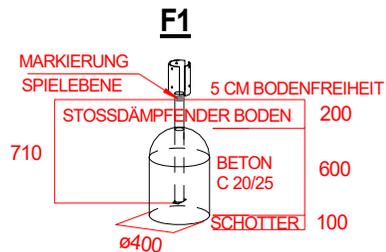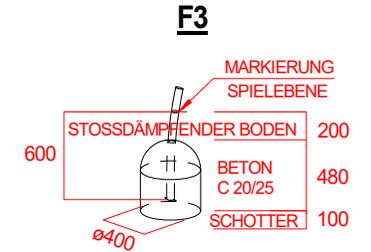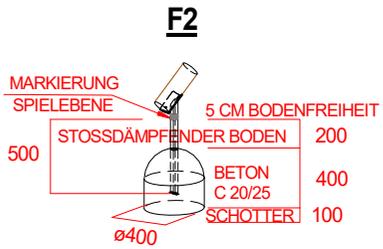


Stoßdämpfender Boden nach DIN 1176
(Tabelle siehe Wartungsanleitung)



SPK.Arakakadu
 Art.Nr. 31 2011 0159
 G Fassung : 18.12.2019
 m Konstr. : M. Knoll
 b Technische Änderungen vorbehalten
 H
 ☎ 09342/9649-0 📠 09342/9649-10

Gedruckt am 16.01.2020
 M : 1 = 75 Blatt 3
 gez. :M.Knoll

Pfostenlage
Handläufe-Brüstungen
Anbaugeräte

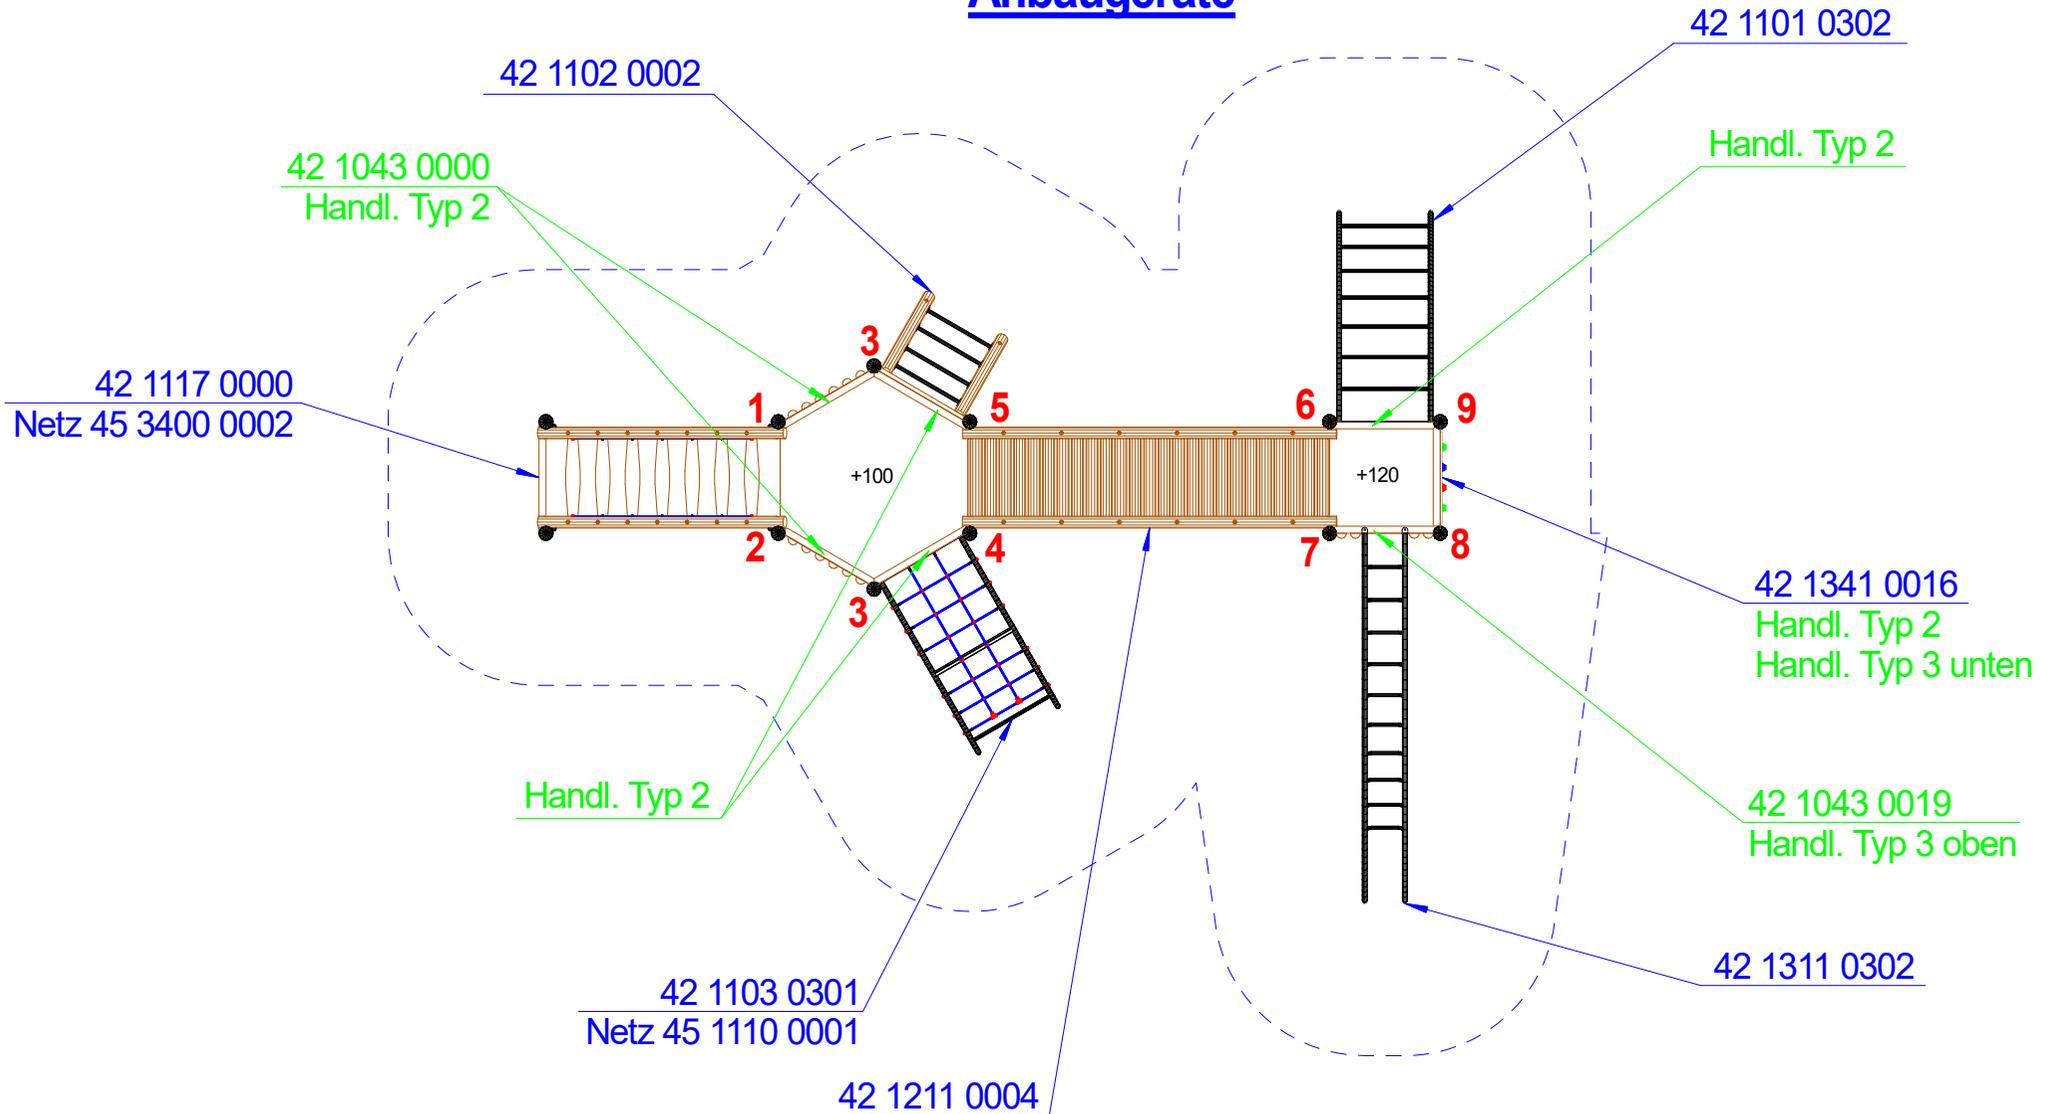

SPK.Arakakadu
G Art.Nr. 31 2011 0159
m Fassung : 18.12.2019
b Konstr. : M. Knoll
H Technische Änderungen vorbehalten
 ☎ 09342/9649-0 📠 09342/9649-10

Gedruckt am 16.01.2020
 M : 1 = 75 Blatt 1
 gez. :M.Knoll