

Montageanleitung

Art.Nr.:33 2020 0109
Kleinkinderspielanlage
„Toni 4“
Version: 27.04.2023



Diese Montageanleitung
richtet sich an Fachpersonal
aus dem Bereich
Spielplatzbau



S.H. Spessart Holzgeräte GmbH
Spessartstraße 8
97892 Kreuzwertheim
Telefon: (0 93 42) 96 49-0,
Fax: (0 93 42) 96 49-10
verkauf@spessart-holz.de
www.spessart-holz.de

**Technische Daten:**

Gerätehöhe / Podesthöhe:	1,97 m / 0,50 m
Gerätemaß (LxBxH):	2,68 x 1,97 x 1,97 m
Mindestraum (LxBxH):	5,52 x 4,92 x 2,30 m
Größtes Teil (L):	Turm mit Satteldach, L = 1,97 m
Schwerstes Teil / Gewicht:	Turm mit Satteldach komplett 78 kg
Lieferart:	teilmontiert
Ersatzteile:	verfügbar
Freie Fallhöhe:	50 cm
Fallschutz / Untergrund:	Rasen empfohlen
Geländeprofil	ebenes Gelände
Fundamente:	8 x K1 / 8 x K2 (je d 30 / h 40cm)
Montage ohne Fundamentarbeiten:	2 Personen x 6,5 Std
Montagehilfsmittel:	evtl. Hebewerkzeug
Hinweis auf Werkzeuge:	Ratschensatz / Torx 30 / Torx 25 / Innensechskant Größe 5
Altersklasse	1 - 7 Jahre
Zielgruppe:	öffentliche Spielplätze, Kinderkrippen, Kindertagesstätten

Inhalt:

Wichtige Informationen	Seite 3
Lieferliste	Seite 4
Montagevorbereitung	Seite 5
Montage	Seite 5
Fundamentplan	Seite 6
Grundriss	Seite 7
Seitenansicht	Seite 8
Montagezeichnung Pfofenschuhe	Seite 9
Übersicht Anbauteile	Seite 10
2-Seitenansicht	Seite 11
Montagezeichnungen Rutschbrett	Seite 12 - 15
Montagezeichnung Netzaufstieg	Seite 16
Montage Kriechtunnel	Seite 17 - 20

Wichtige Informationen

Mit der Montage sollte Fachpersonal beauftragt werden. Vor Beginn der Arbeiten muss das Aufbaupersonal diese Anleitung vollständig durchlesen, sich mit dem Arbeitsablauf vertraut machen und die nötigen Werkzeuge bereitlegen.

Das Spielgerät darf erst benutzt werden, wenn alle Arbeiten vollständig ausgeführt wurden, Werkzeuge und sonstige Hilfsmittel entfernt wurden und die nötige Wartezeit zum Aushärten der Fundamente verstrichen ist.

Unvollständig montierte Spielgeräte (auch während Reparatur- und Wartungsarbeiten) dürfen nicht benutzt werden und müssen wirksam gegen unbefugte Benutzung gesichert werden.

Lieferumfang:

Lfd. Nr.	Anzahl	Artikelnummer	Bezeichnung
1	1 Stück	33 4100 0501	Turm mit Satteldach PH 50 (KK)
2	1 Stück	33 4000 0501	Podest PH 50 (KK)
3	1 Stück	42 3104 0001	Schräge Ebene AH 50 (KK)
4	1 Stück	42 3350 0001	Rutschbrett AH 50 (KK)
5	1 Stück	42 3100 0001	Treppe AH 50 (KK)
6	1 Stück	42 3103 0001	Netzaufstieg AH 50 (KK)
7	1 Stück	42 3042 0013	Brüstung 57 mit Steuerrad (KK) bereits montiert!
8	1 Stück	42 3045 0013	Brüstung VA 57 mit Kugeln und Federn (KK) bereits montiert!
9	4 Stück	40 3304 0003	Handlauf VA 57 bereits montiert!
10	1 Stück	42 3233 0001	Kriechtunnel (KK)
11	1 Karton	Kleinteile	Schraubensätze
12	1 Stück		Wartungsanleitung
13	1 Stück		Montageanleitung
14	8 Stück		Pfostenfüße

© Spessart Holzgeräte

Diese Montageanleitung ist nur für unsere Kunden und deren Beauftragte bestimmt. Jede Art der Vervielfältigung, Bearbeitung, Verbreitung und Verwertung bedürfen der schriftlichen Zustimmung der S.H. Spessart Holzgeräte GmbH.

Montagevorbereitung

1. Fachpersonal / Montagepersonal bereitstellen: 2 Personen mit Werkzeugsatz
2. Standort festlegen: Abstandflächen zu anderen Spielgeräten und Fallbereich nach mitgelieferten Gerätegrundriss beachten.
3. Fundamente gemäß Fundamentplan abstecken. Winkel zueinander und Abstand kontrollieren.
4. Fundamente ausheben und Erdaushub abseits lagern.
5. In Fundamente 20 cm Kiesschicht einbringen. Auf Höhe Unterkante Betonfundament gemäß Fundamentplan ausrichten.
6. Pfostenfüße einschrauben.
7. Türme und Podeste, sowie alle Anbauteile bereitstellen.




Aufbau

1. Türme und Podeste in die Fundamente einstellen, Einbauhöhe anhand der Einbaumarkierung an den Pfosten prüfen (siehe Fundamentplan). Die Türme und Podeste mit Wasserwaage auf Senkrechte prüfen.
2. Brücken-Handläufe und Tunnel mittels der mitgelieferten Schraubensätze nach Grundriss montieren.
Bitte beachten Sie die jeweiligen Montageskizzen.
3. Mit den Aufgängen und Anbaugeräten wie in Schritt 1 beschrieben verfahren, jeweilige Ausführung im Fundamentplan beachten.
5. Anbaugeräte an die vorgesehene Position mittels mitgelieferten Schraubensätze nach Grundriss montieren.
6. Vor dem Betonieren müssen alle starren Verbindungsteile (wie z. B. Brückenhandläufe) und alle Anbaugeräte fest mit den Türmen und Podesten verschraubt sein. Die Gesamtkonstruktion ist nochmals auf richtige Einbauhöhe zu prüfen. Alle Podeste sind nach Wasserwaage auszurichten.
7. Mit Beton laut Fundamentbeschreibung ausgießen und feststampfen, Oberkante des Betons nach DIN EN 1176 runden.
8. Nach Abbinden des Betons (ca. 2 Tage) die Fundamentgruben auffüllen und der Spielebene angleichen. Auffüllhöhe laut Markierung an den Pfostenschuhen prüfen.
9. Alle Schraubverbindungen überprüfen und nachziehen.


Bei Spielplatzgeräten müssen Schraubverbindungen in regelmäßigen Abständen kontrolliert und erforderlichenfalls nachgezogen werden. Das Spielgerät muss regelmäßig auf Abnutzung und Schäden überprüft werden, da sonst die Sicherheit beim Spielen nicht mehr gewährleistet ist. Weitere Informationen entnehmen Sie bitte der beiliegenden Wartungsanleitung.


Bei Fragen oder Problemen wenden Sie sich an uns unter Tel.Nr.: 09342/9649-0.

Fundament-Plan

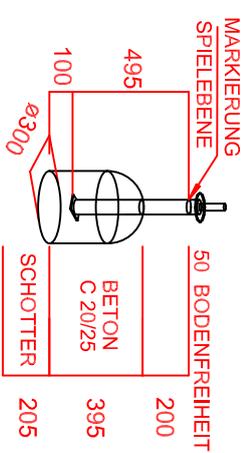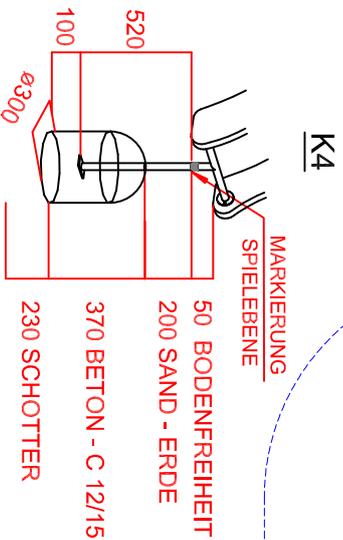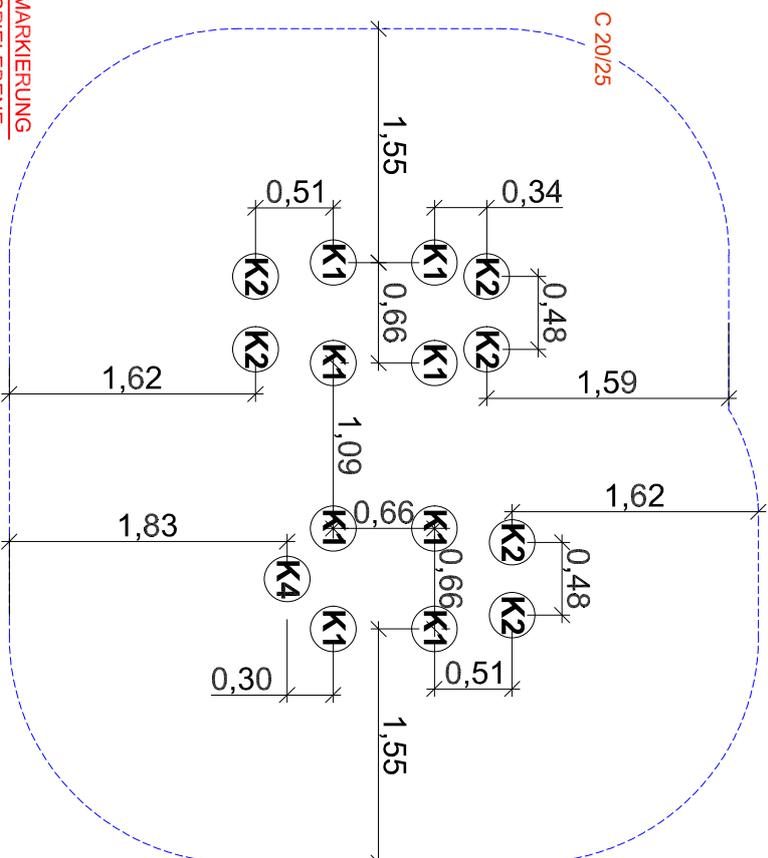

Stoßdämpfender Boden nach DIN 1176
(Tabelle siehe Wartungsanleitung)

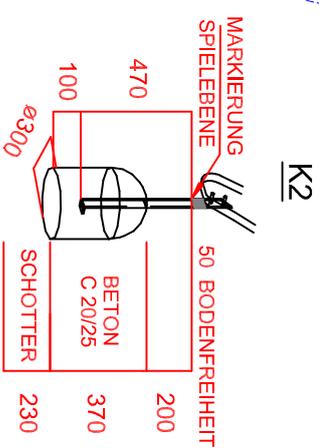

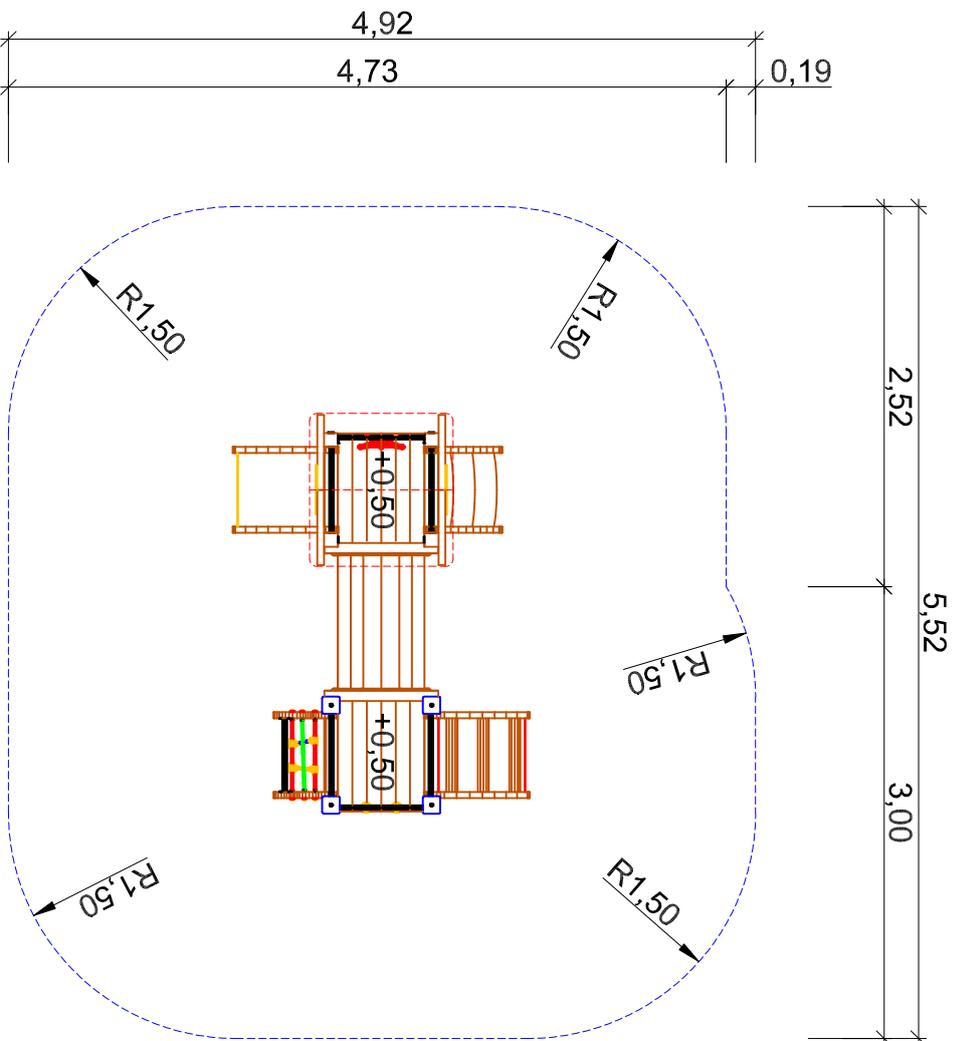



Maximale Fallhöhe 0,50m




G m b H
Artikel: Kleinkinderspielanlage Toni 4
Artikelnr. : 33 2020 0109
Fassung: 19.04.23
Konstr. : M.Knoll
Technische Änderungen vorbehalten

0934219649-0 verkauf@spessart-holz.de


Gedruckt am 19.04.2023
A4 Maßstab 1:50
Blatt : 2 Index: 1
gez. : M.Brenneis

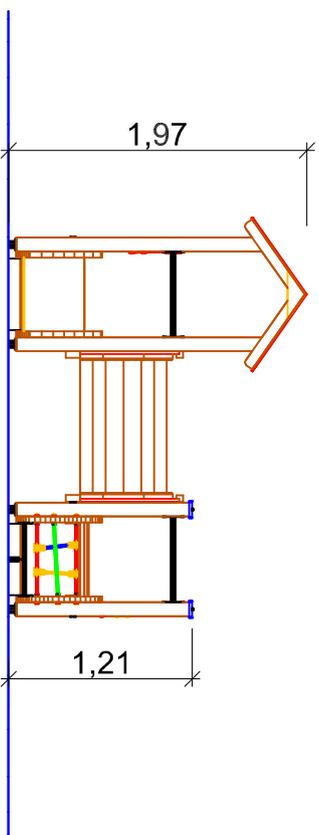
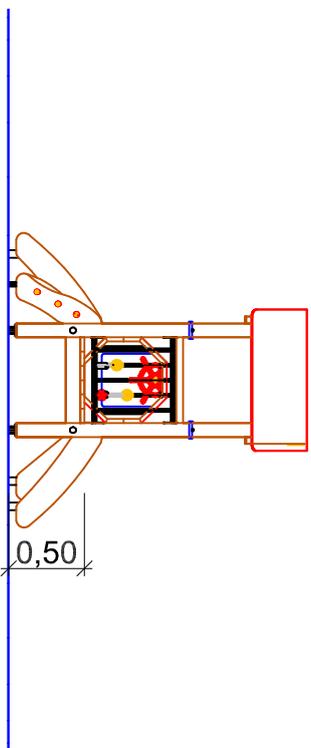


Montageanleitung Podeste

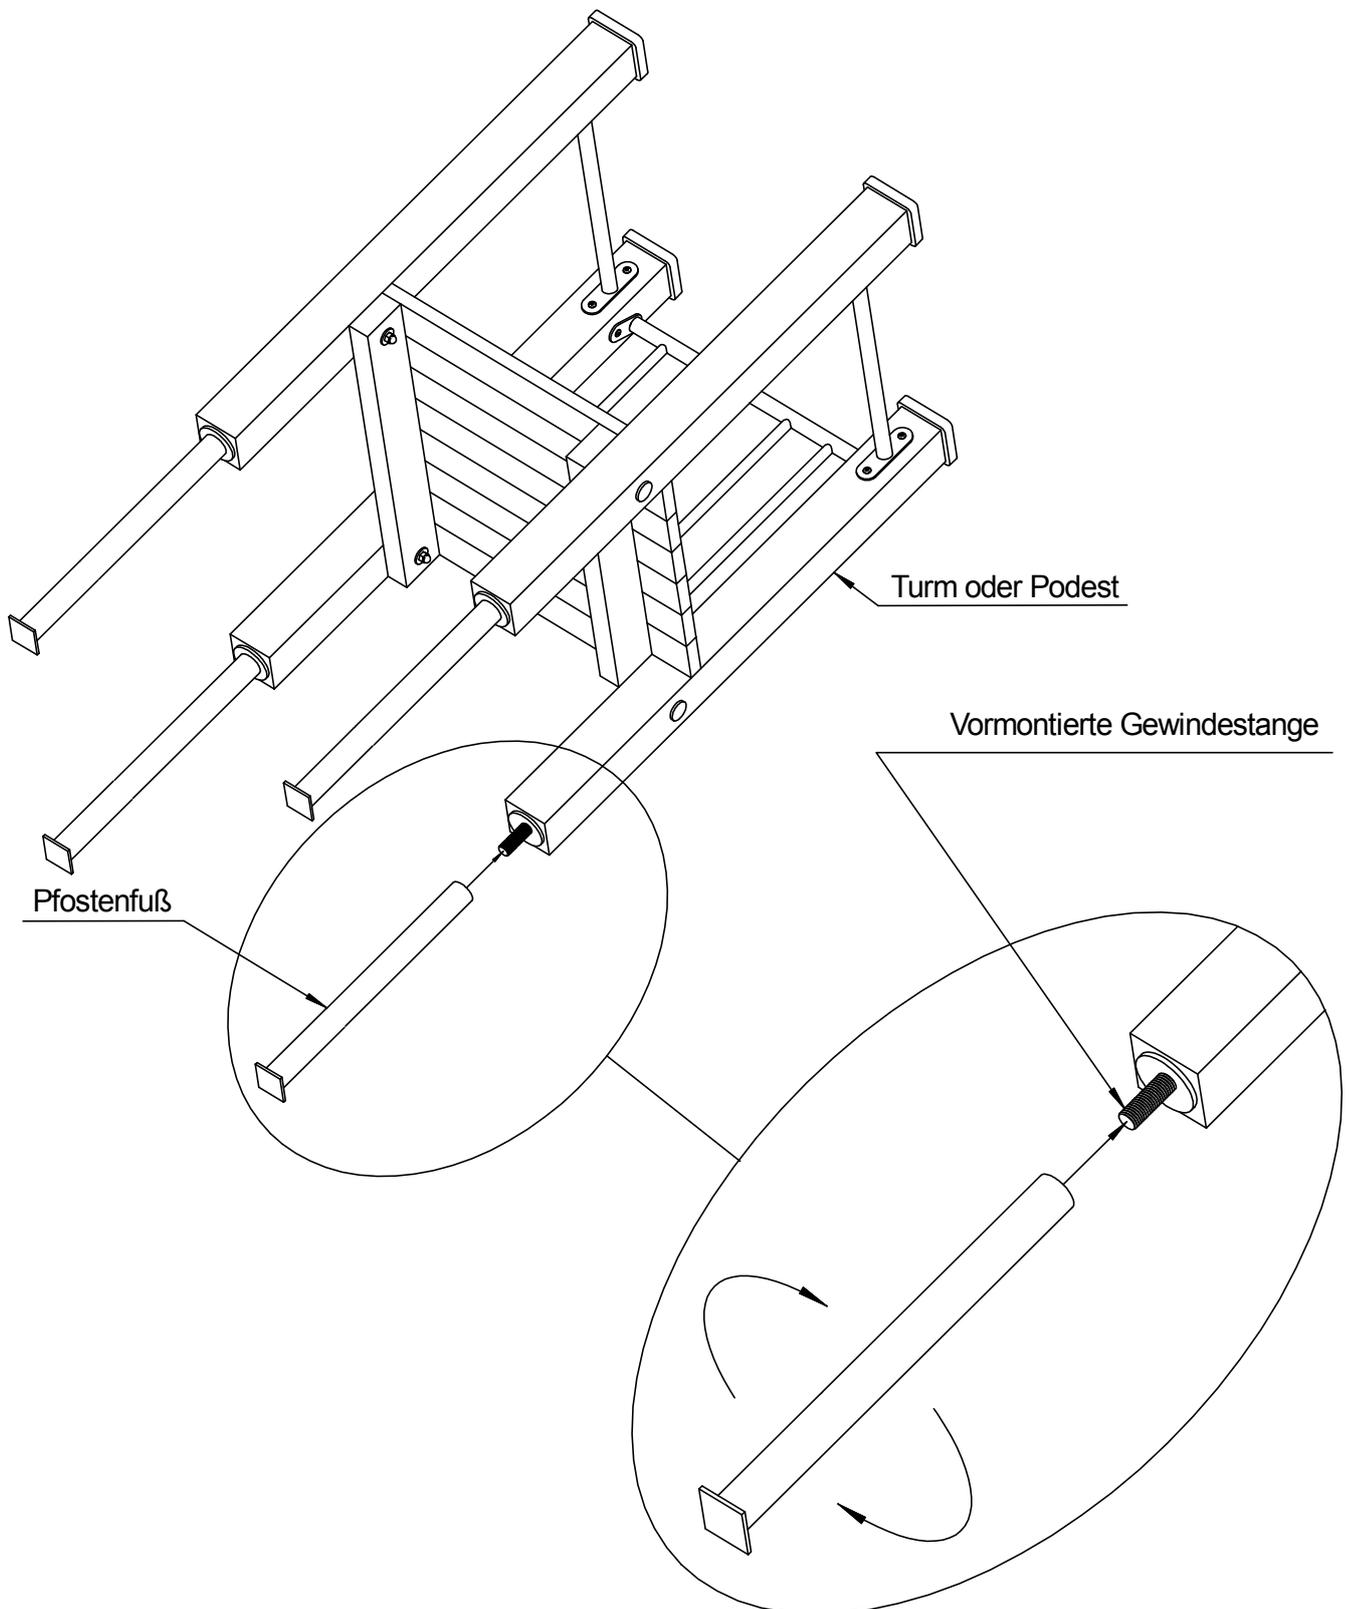


Pfostenlage Anbaugeräte

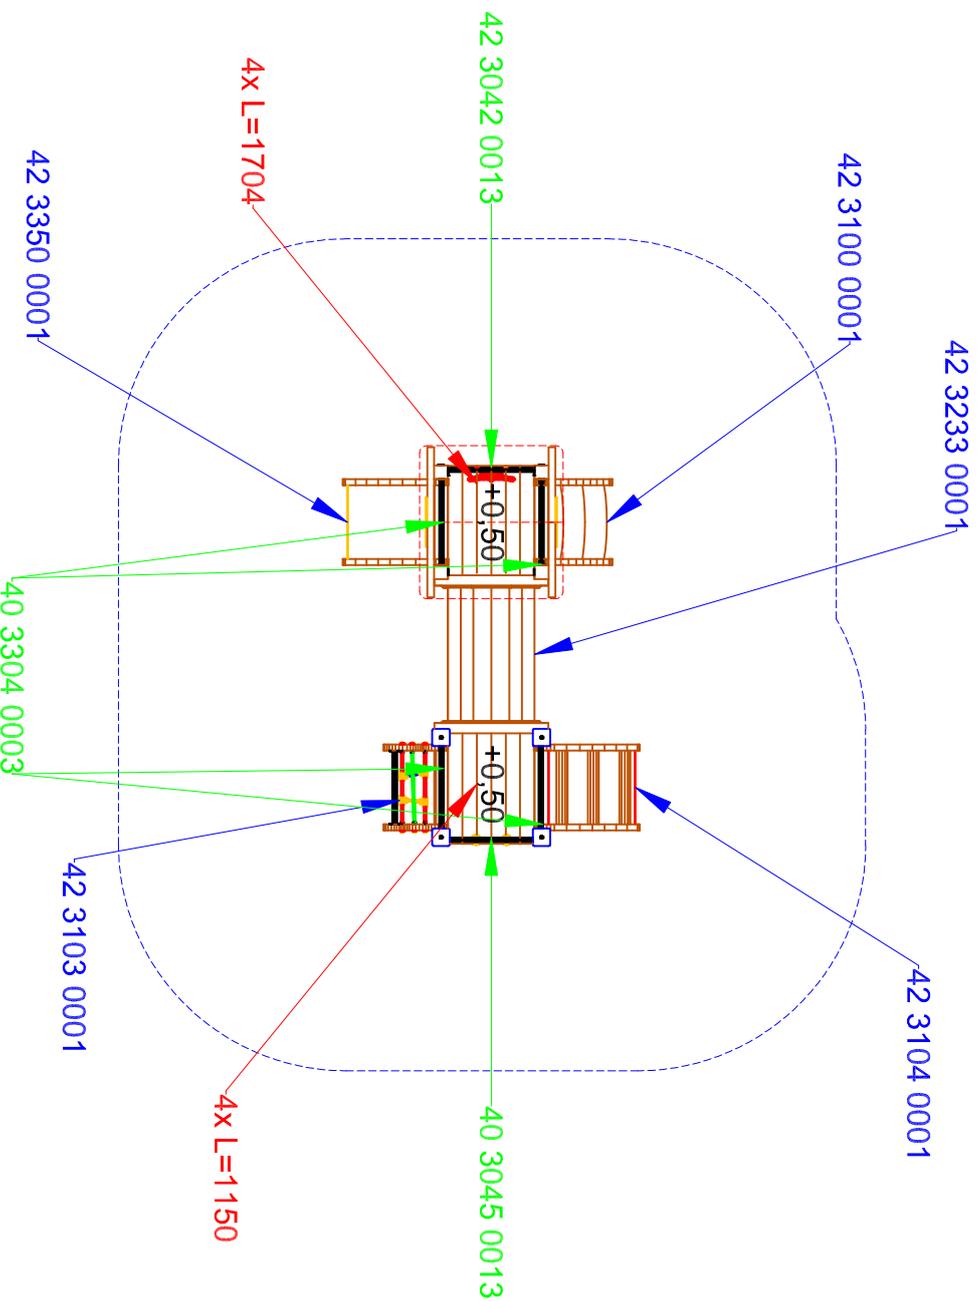

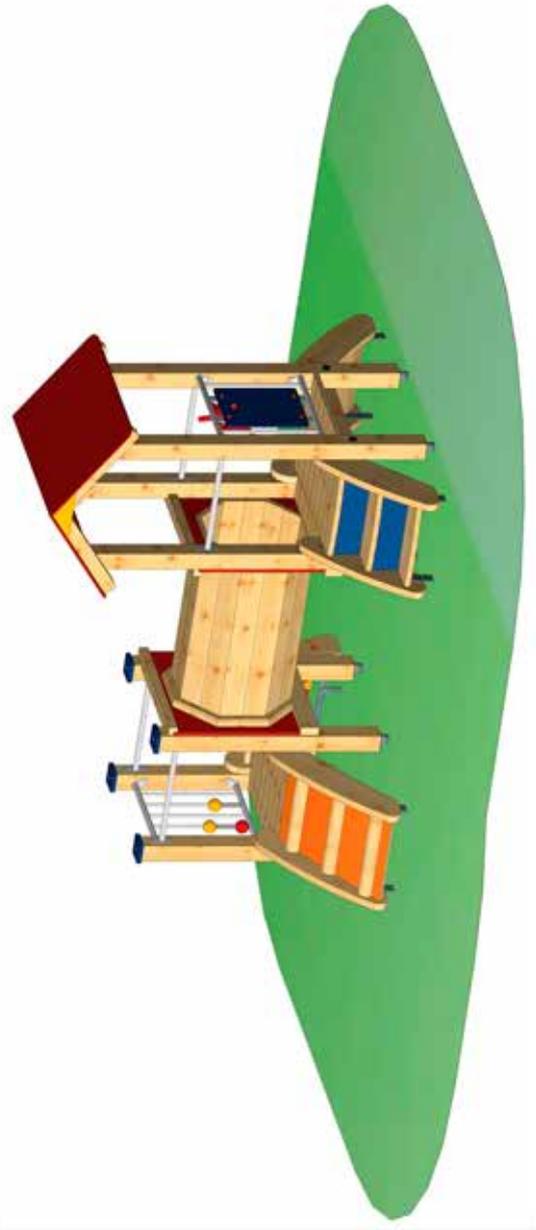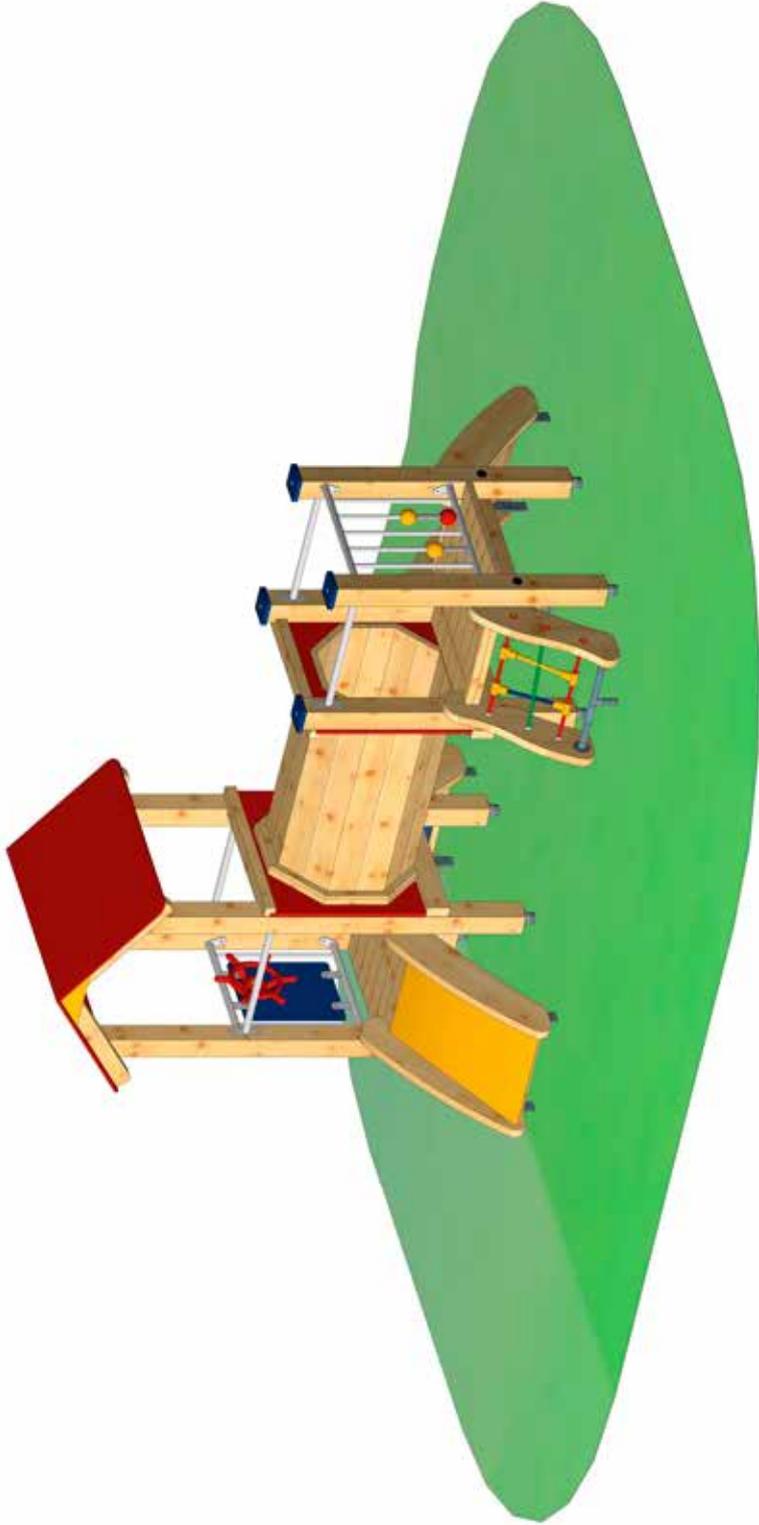

Montageanleitung für Rutschbrett

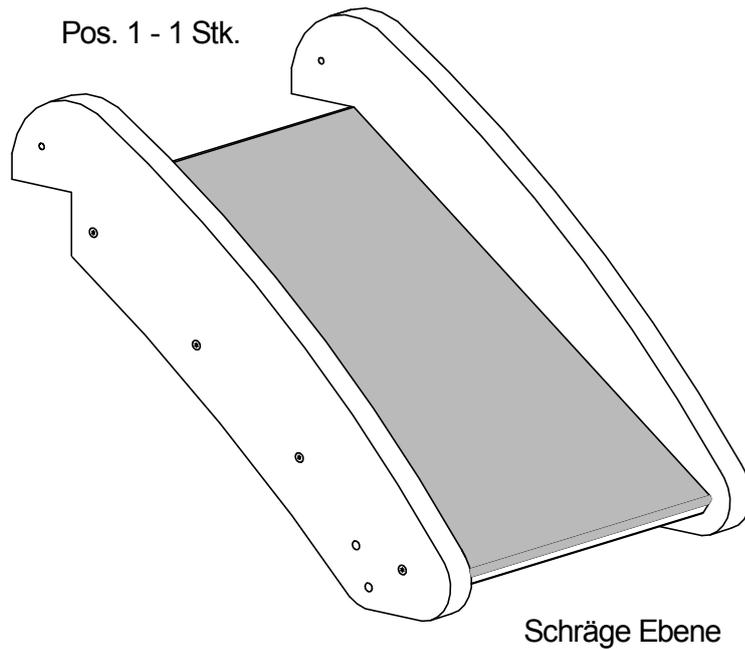

Benötigte Werkzeuge (nicht im Lieferumfang enthalten):
Akkuschrauber mit Innensechskant - Bit 5mm
Ratsche mit Stecknuss 17 mm

Pos. 2 - 2 Stk.




Betonanker für
Schräge Ebene

Pos. 3 - 2 Stk.



Sicherheitsschraube
8 x 80 mm

Pos. 4 - 4 Stk.

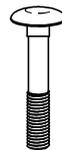

Schloßschraube
10 x 60 mm

Pos. 5 - 4 Stk.



Unterlegscheibe
Vierkantloch für M10

Pos. 6 - 4 Stk.





Unterlegscheibe
Rundloch für M10

Pos. 7 - 4 Stk.




Hutmutter
M 10


Montageanleitung für Rutschbrett

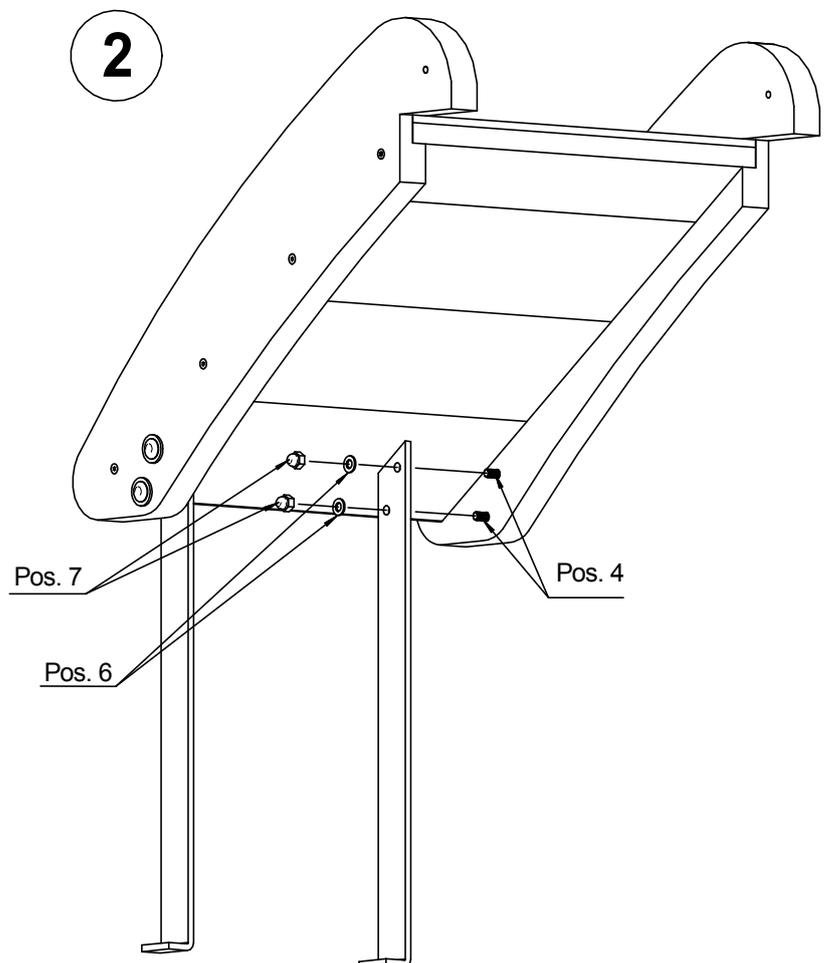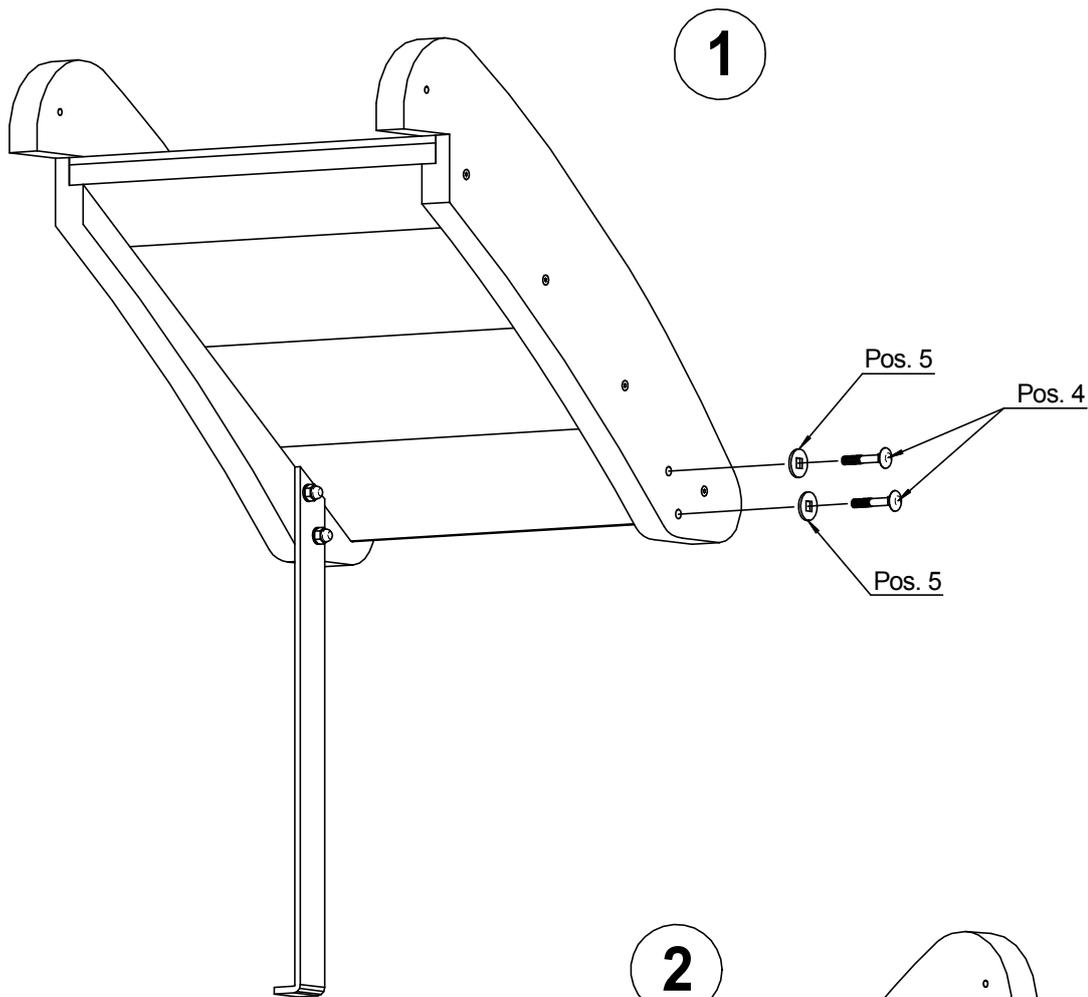

Montageanleitung für Rutschbrett

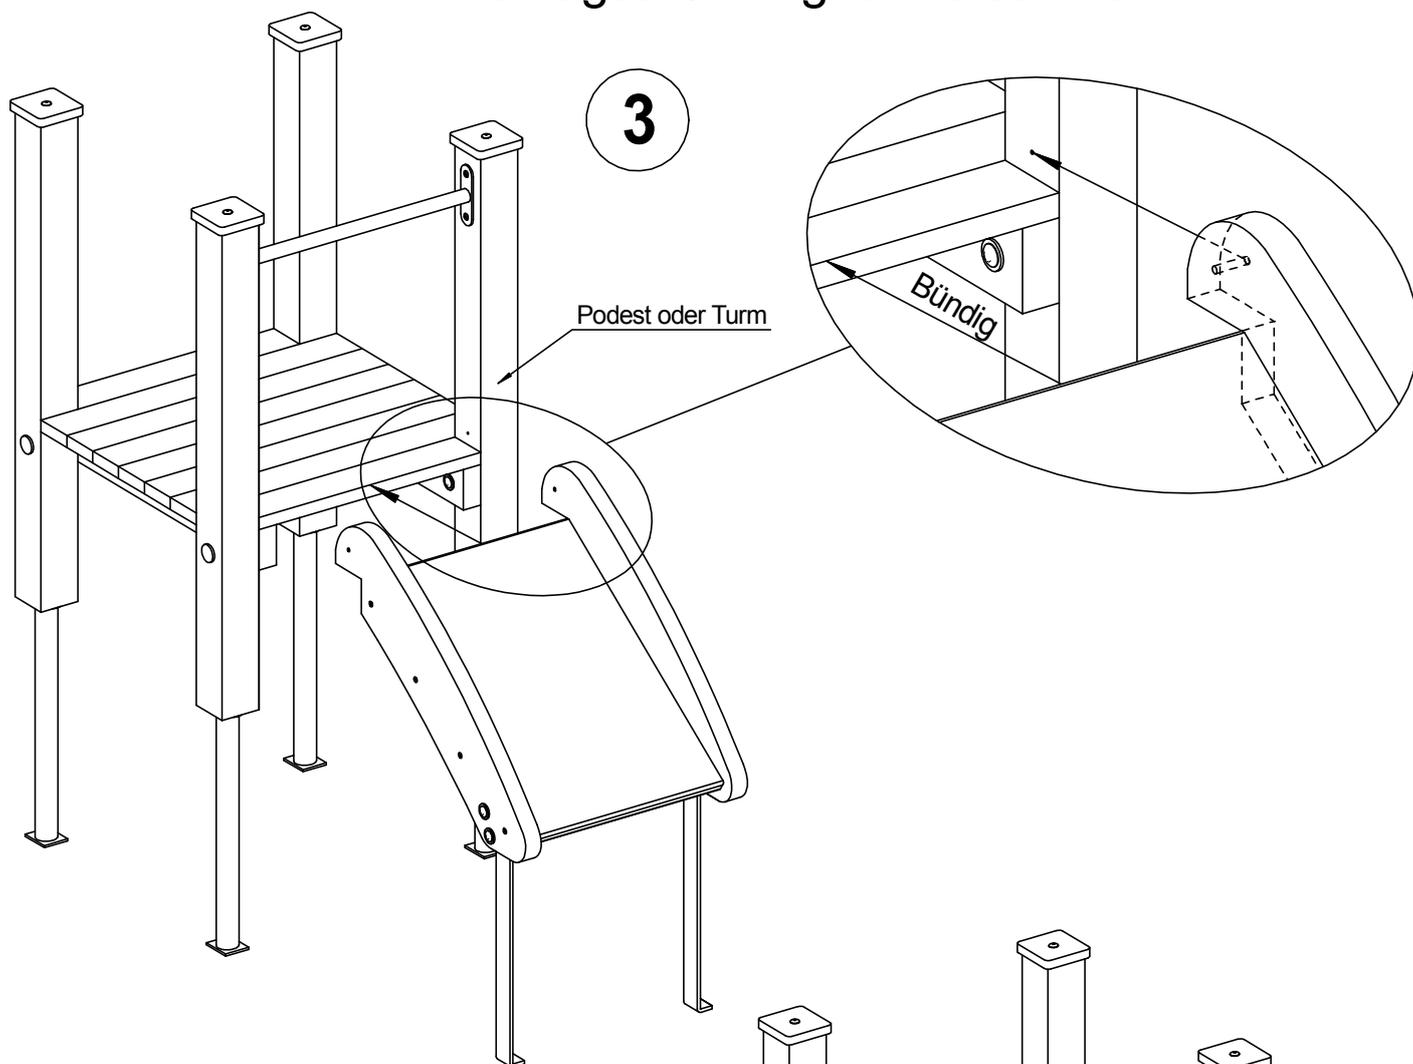


4


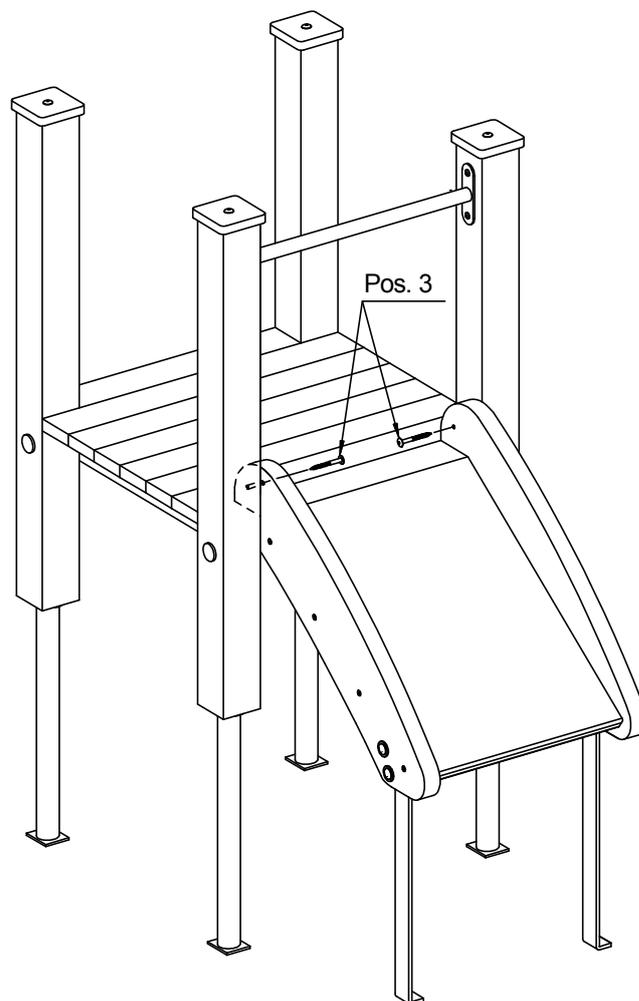


Montageanleitung für Rutschbrett

5

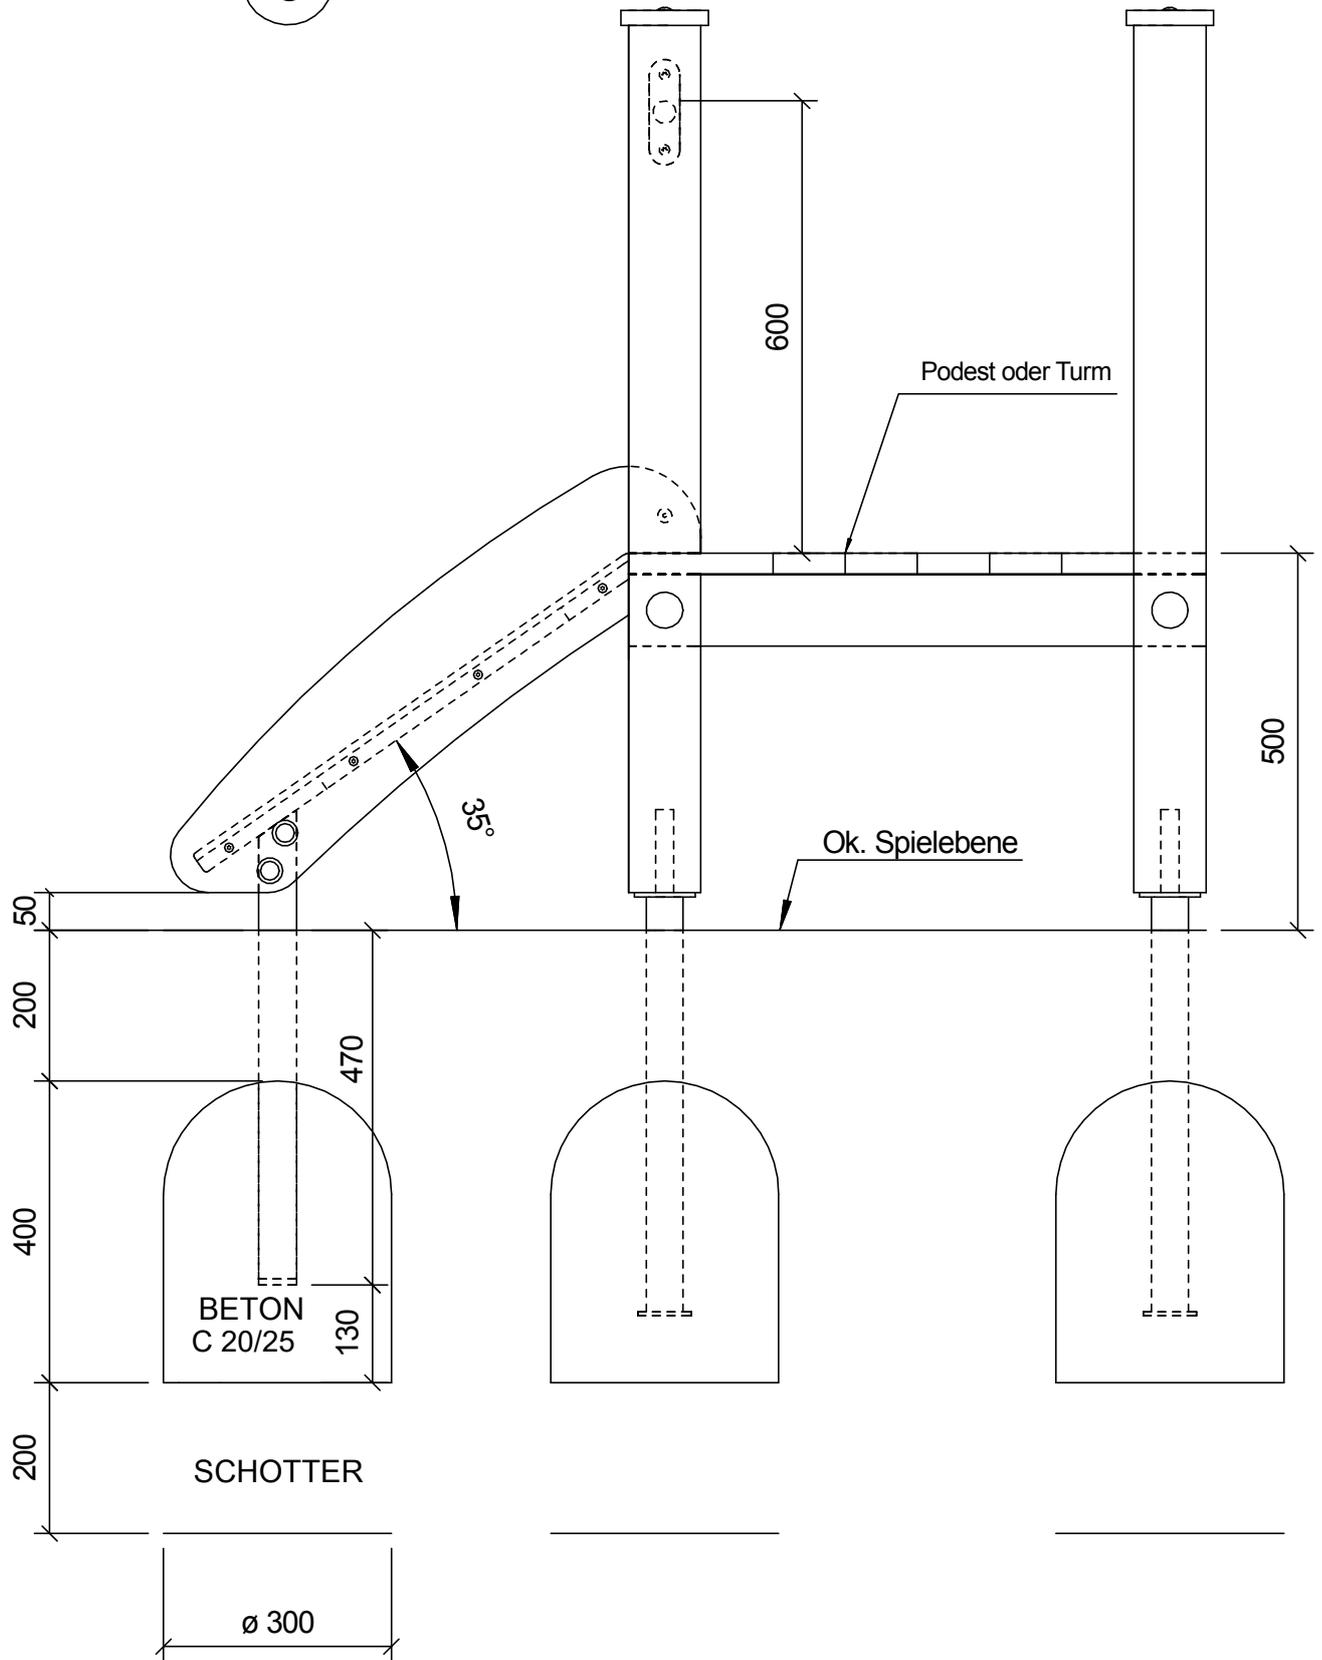

Montageanleitung für Netzaufstieg PH.50

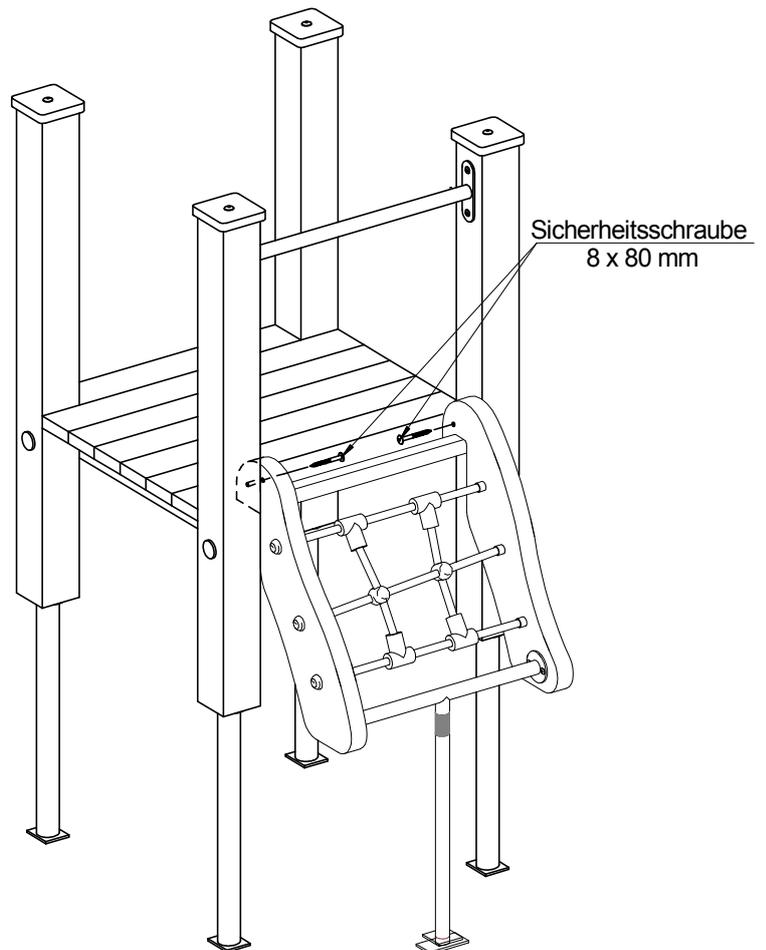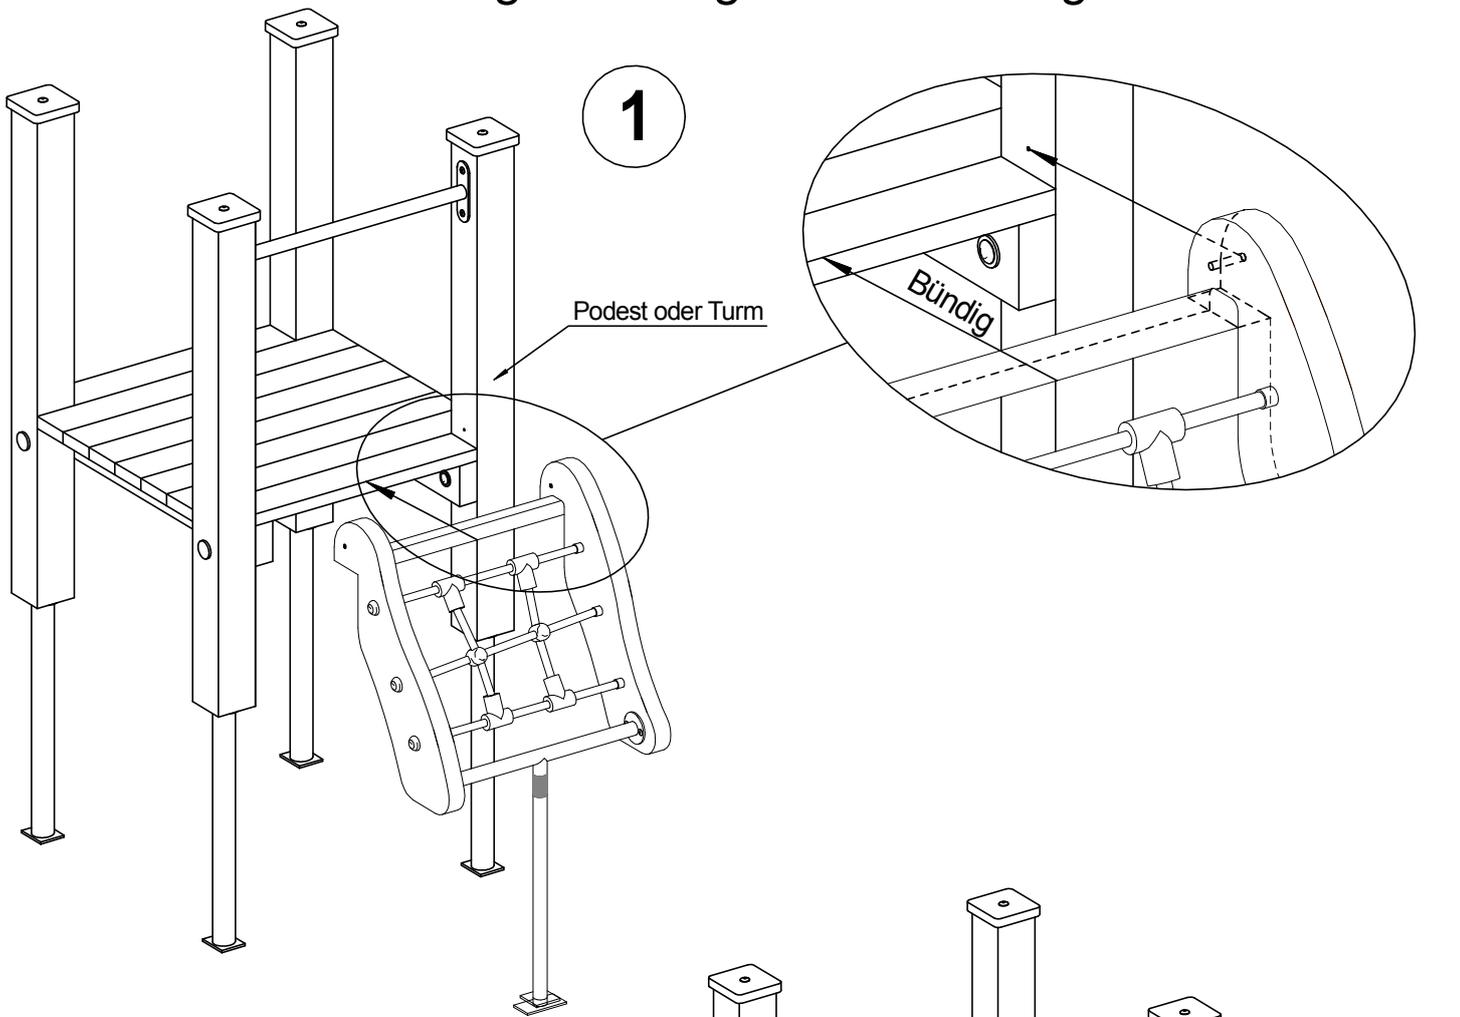

Benötigte Werkzeuge (nicht im Lieferumfang enthalten):
Akkuschrauber mit Innensechskant - Bit 5mm




S.H. Spessart Holzgeräte GmbH
97892 Kreuzwertheim
Telefon: (0 93 42) 96 49-0
Fax: (0 93 42) 96 49-10
verkauf@spessart-holz.de


Art.Nr. 42 3103 0001
Netzaufstieg PH.50
Technische Änderungen vorbehalten
© Spessartholz

Fassung : 18.12.2012
gez. : Markert
Alle Angaben in mm
Maßstab : 1 = 16
Blatt 1

Montageanleitung für Kriechtunnel

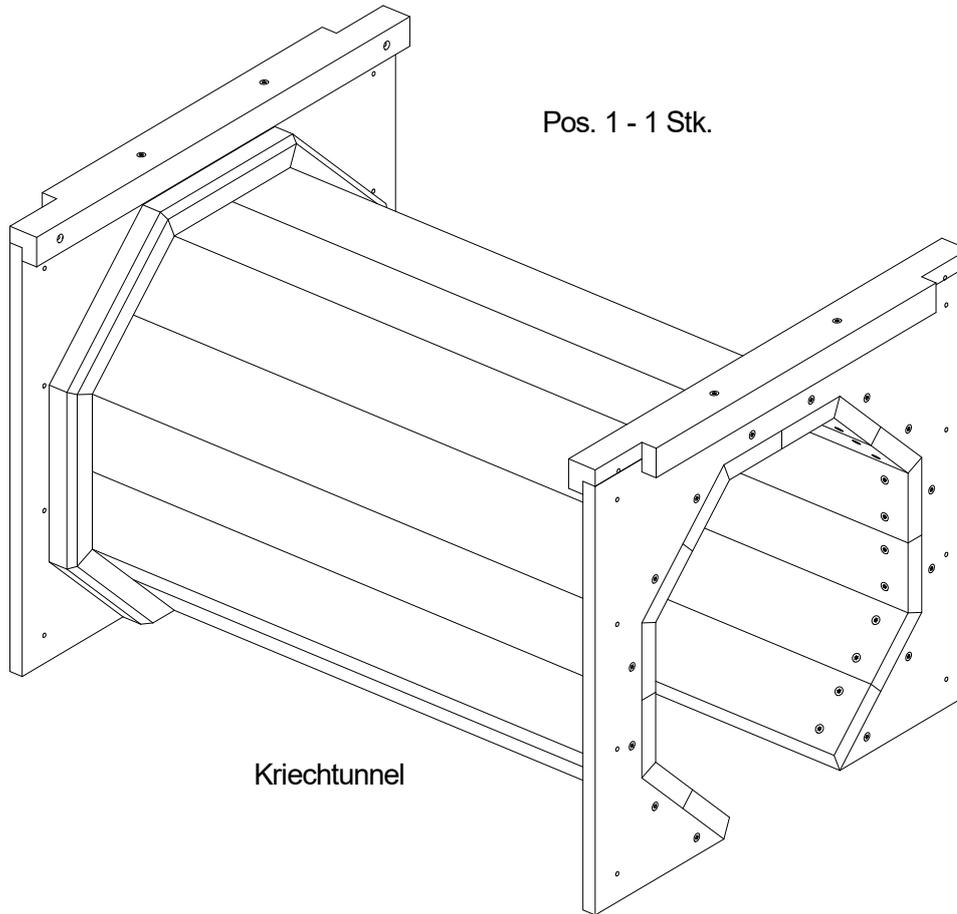

Benötigte Werkzeuge (nicht im Lieferumfang enthalten):
Akkuschrauber mit TORX - Bit T25

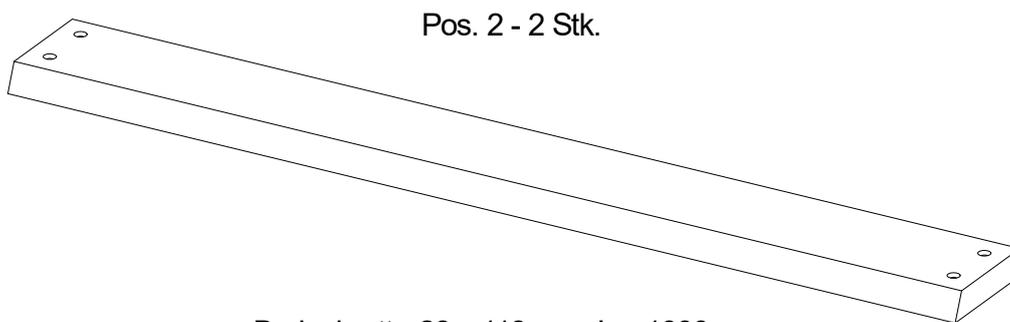

Bodenbrett - 28 x 118 mm, L = 1000 mm

Pos. 3 - 8 Stk.



Spanplattenschraube
6 x 60 mm

Pos. 4 - 4 Stk.




Spanplattenschraube
6 x 80 mm

Pos. 5 - 16 Stk.




Türbandschraube Rundkopf
7 x 60 mm

Montageanleitung für Kriechtunnel

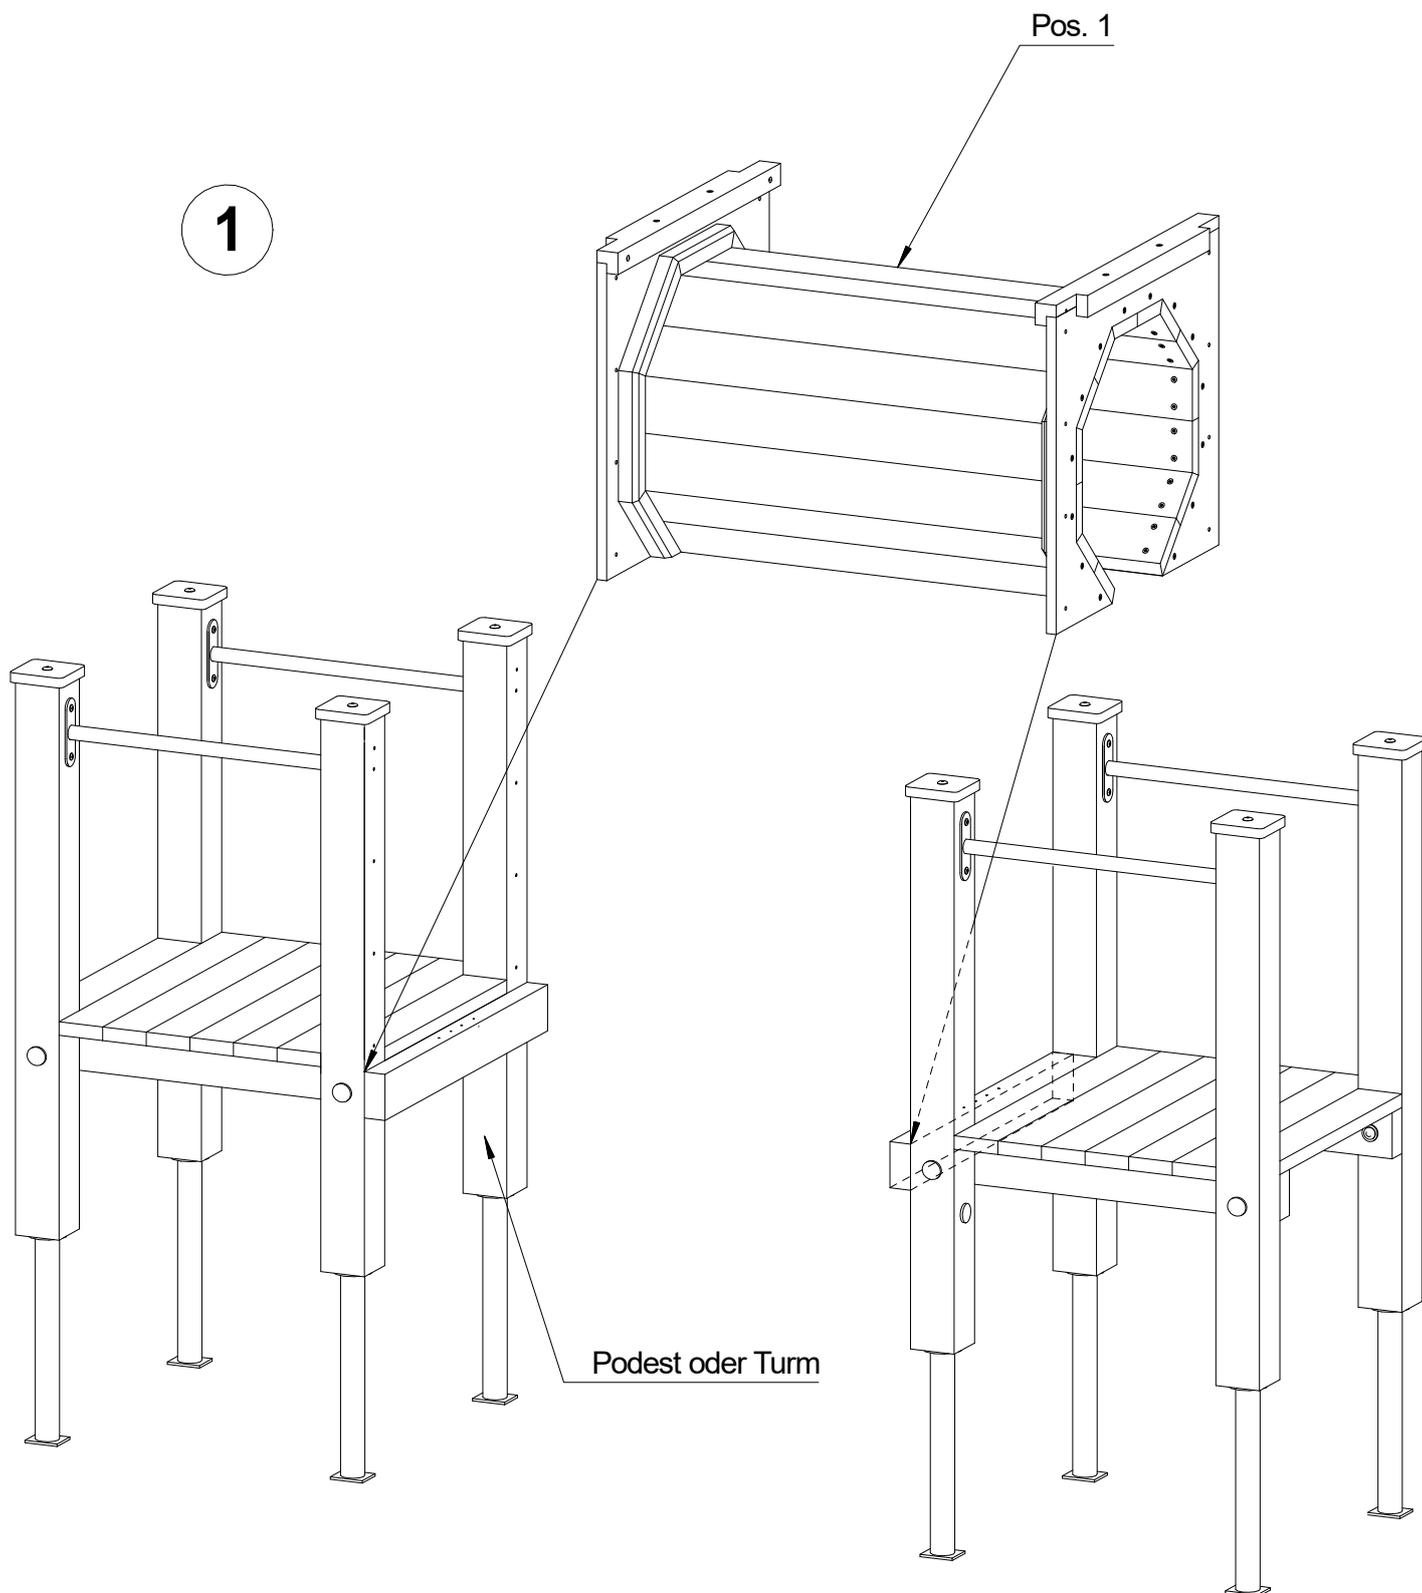

Montageanleitung für Kriechtunnel

2

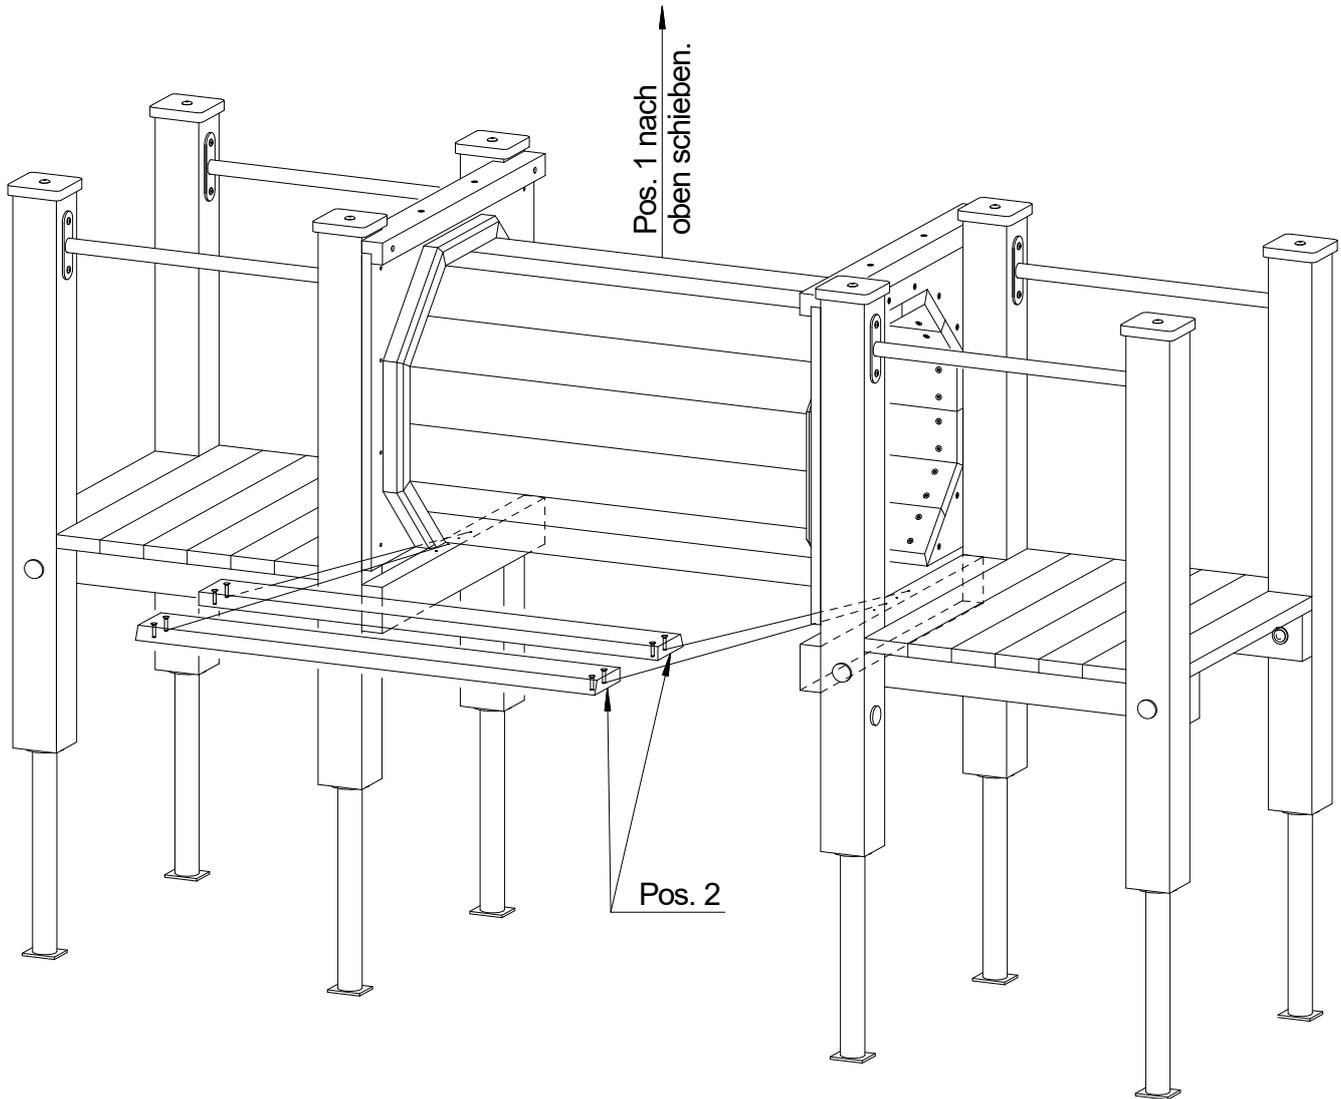

Montageanleitung für Kriechtunnel

3

