



**Altersklasse
3 - 14 Jahre**

für 17 Kinder

Freie Fallhöhe: 2,70 m
Gerätemaß: 6,95 x 4,21 x 4,46 m
Mindestraum: 10,30 x 7,59 x 6,46 m
Fallschutz nach DIN EN 1176: erforderlich
Bodenprofil: ebenes Gelände
Größtes Teil: Turm Länge 5,18 m
Schwerstes Teil: ca. 470 kg
Ersatzteile verfügbar

Fundamente:
6 x F20 / 2 x F2 / 2 x F5 / 1 x F6 / 1 x F7


Montage ohne Fundament- und Betonarbeiten:
2 Personen x 4,0 Stunden

Lieferart: vormontierte Elemente


Spielgerät entsprechend DIN EN 1176

Spielkombination aus dem "System 110" mit Edelstahlpfosten
inkl. Abdeckkappen
bestehend aus:

- 1 x Sechseckturm, Podesthöhe 2,00 m
- 1 x Dach aus HPL
- 1 x Senkrechtleiter
- 1 x Halbrundholz-Brüstung für Senkrechtleiter
- 1 x Rutschstange aus Edelstahl
- 1 x Halbrundholz-Brüstung für Rutschstange
- 1 x Schräger Netzaufstieg
- 1 x Schräge Ebene
- 1 x Free-Climbing-Wand
- 1 x Anbaurutsche aus Edelstahl
- 1 x Rutschenbrüstung aus HPL


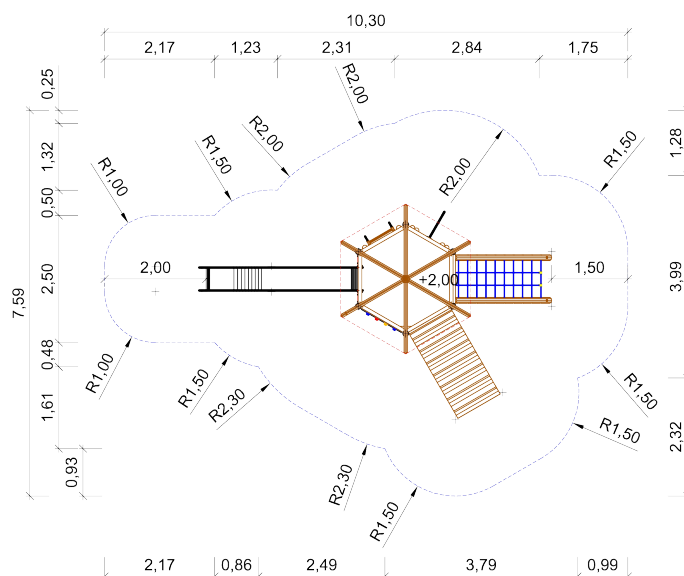



max. Fallhöhe: 2,70 m

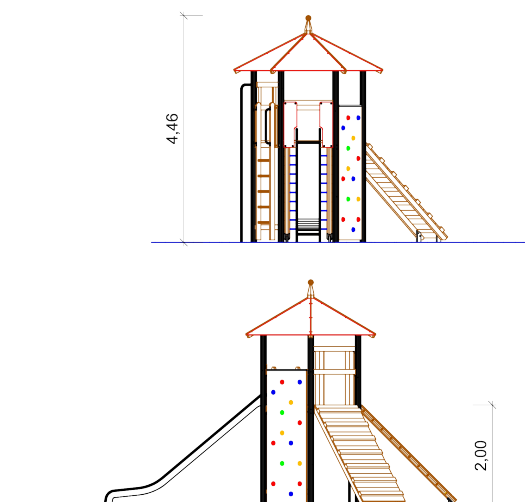

Zeichnungen ohne Maßstab



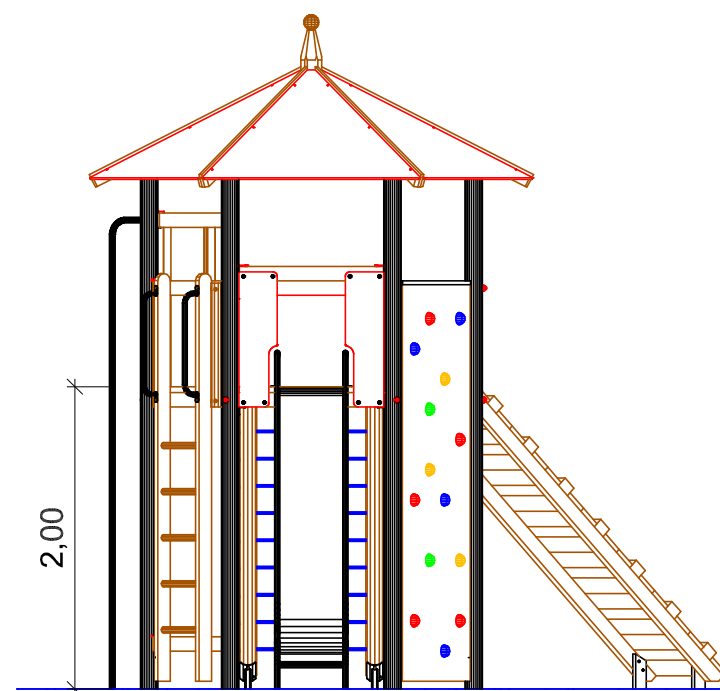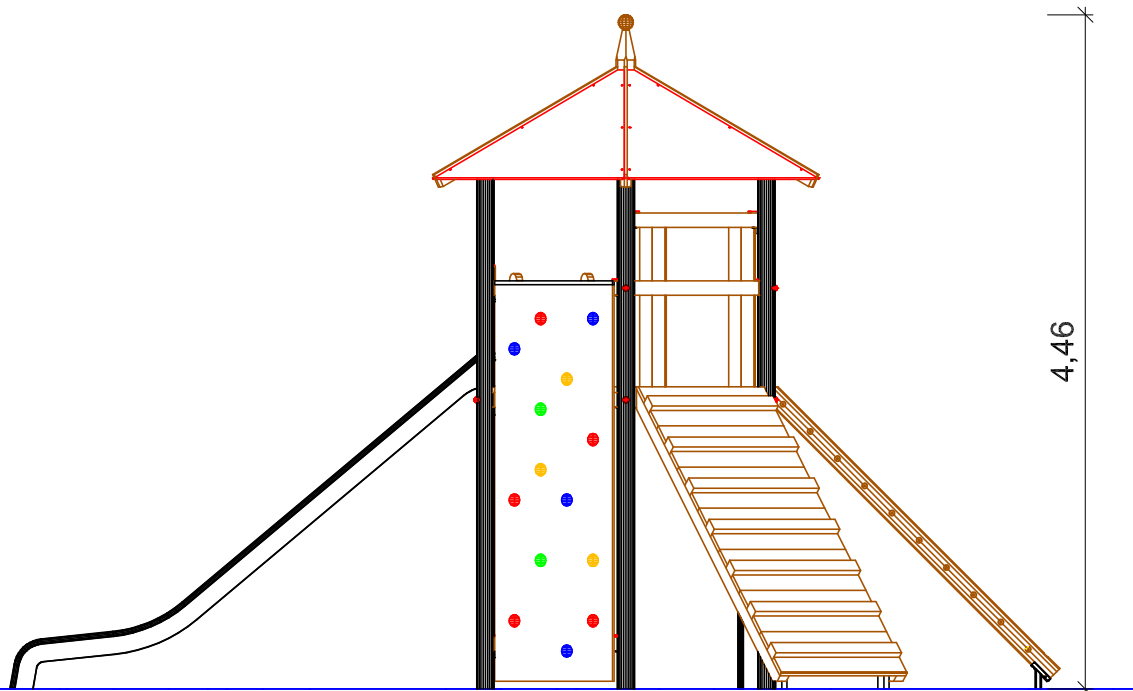

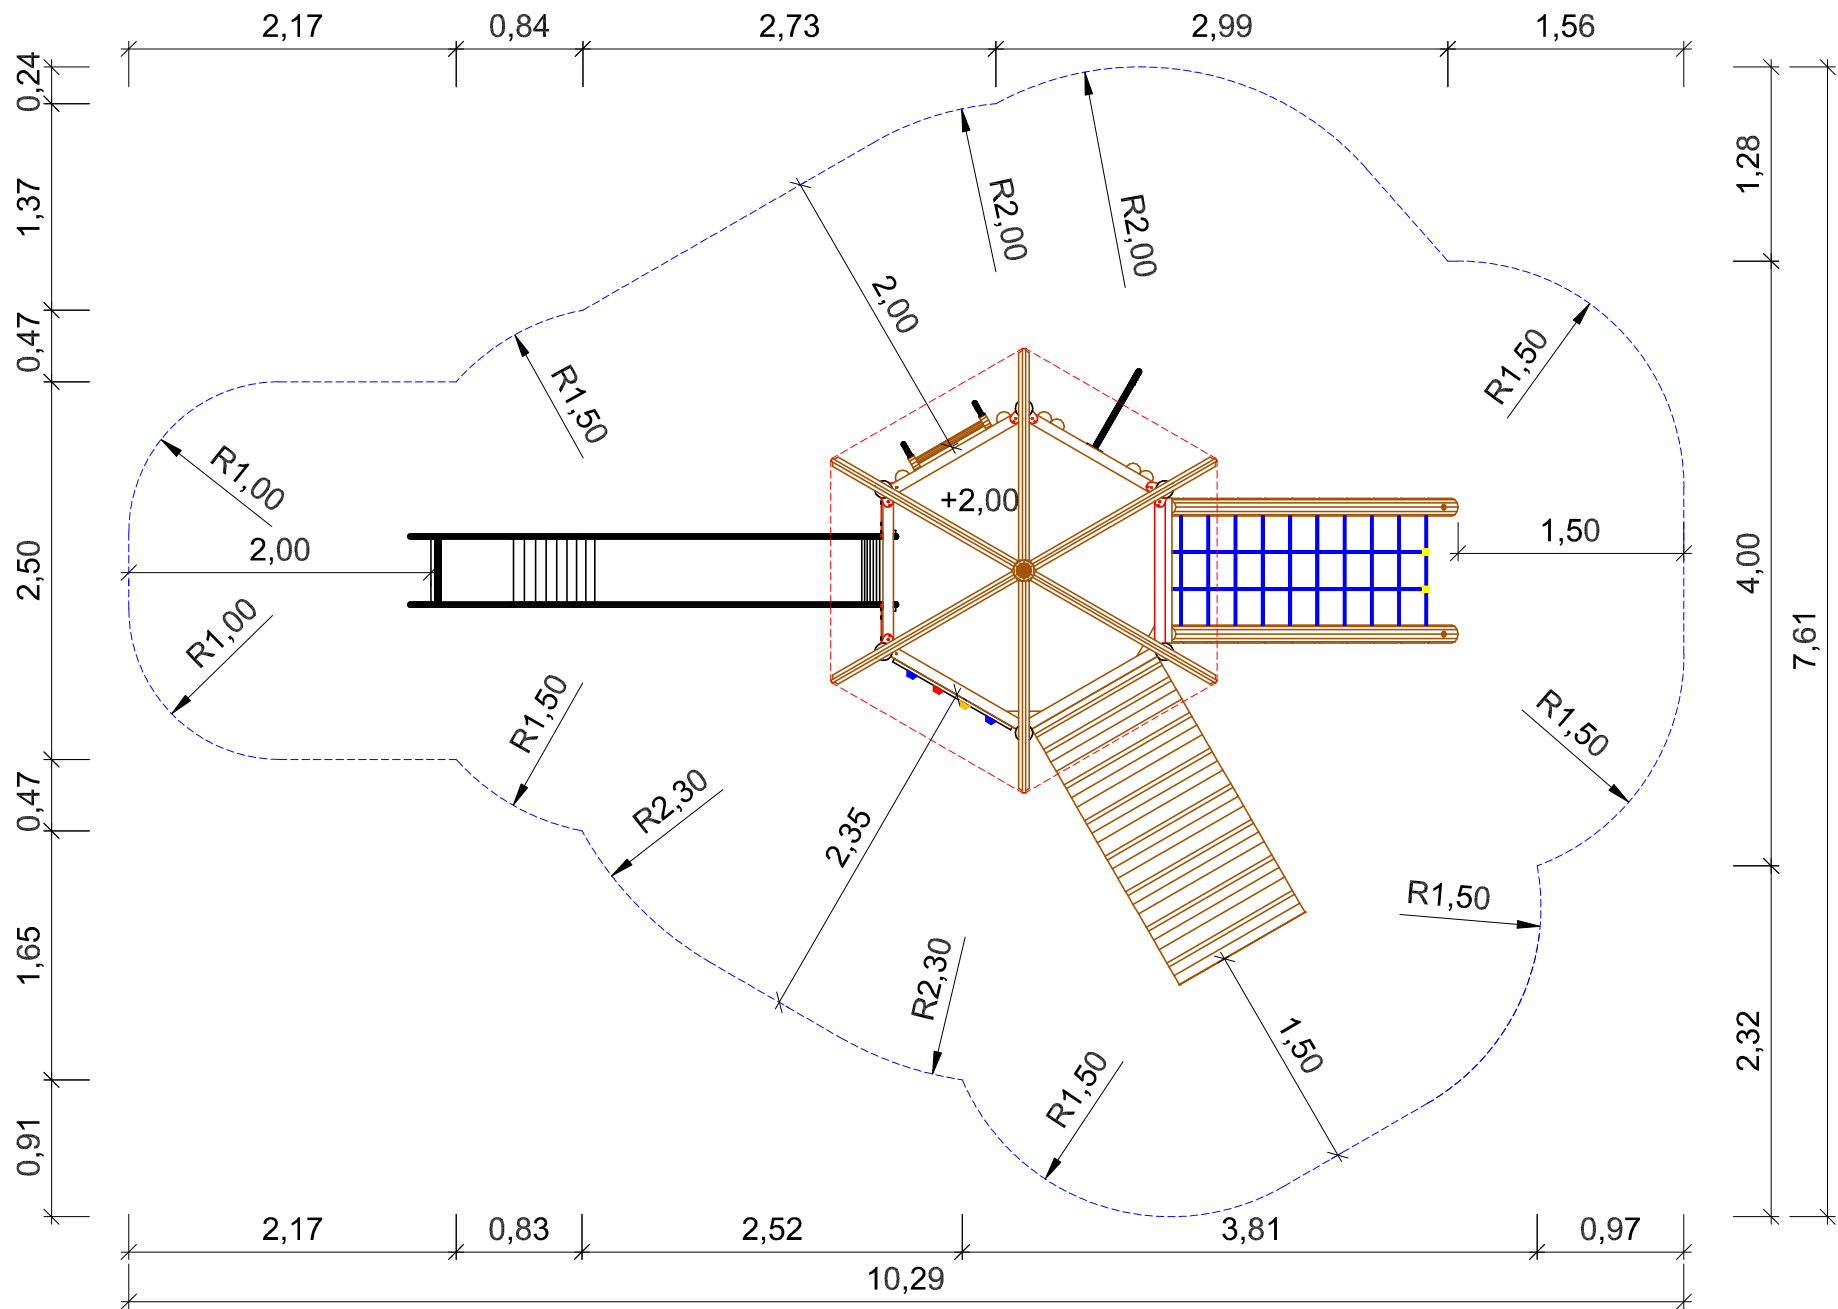

Max. Fallhöhe 2,70 m



G
m
b
H

Artikel: SPK. "Goerdelerstraße" mit Edelstahlpfosten

Artikelnr. : 35 2001 0302

Fassung: 17.10.2025

Konstr. : M. Knoll

Technische Änderungen vorbehalten

09342/9649-0 ✉ verkauf@spessart-holz.de


Gedruckt am 17.10.2025

A4 Maßstab 1:50

Blatt : 2 Index: 1

gez. : L. Uher

Fundament-Plan

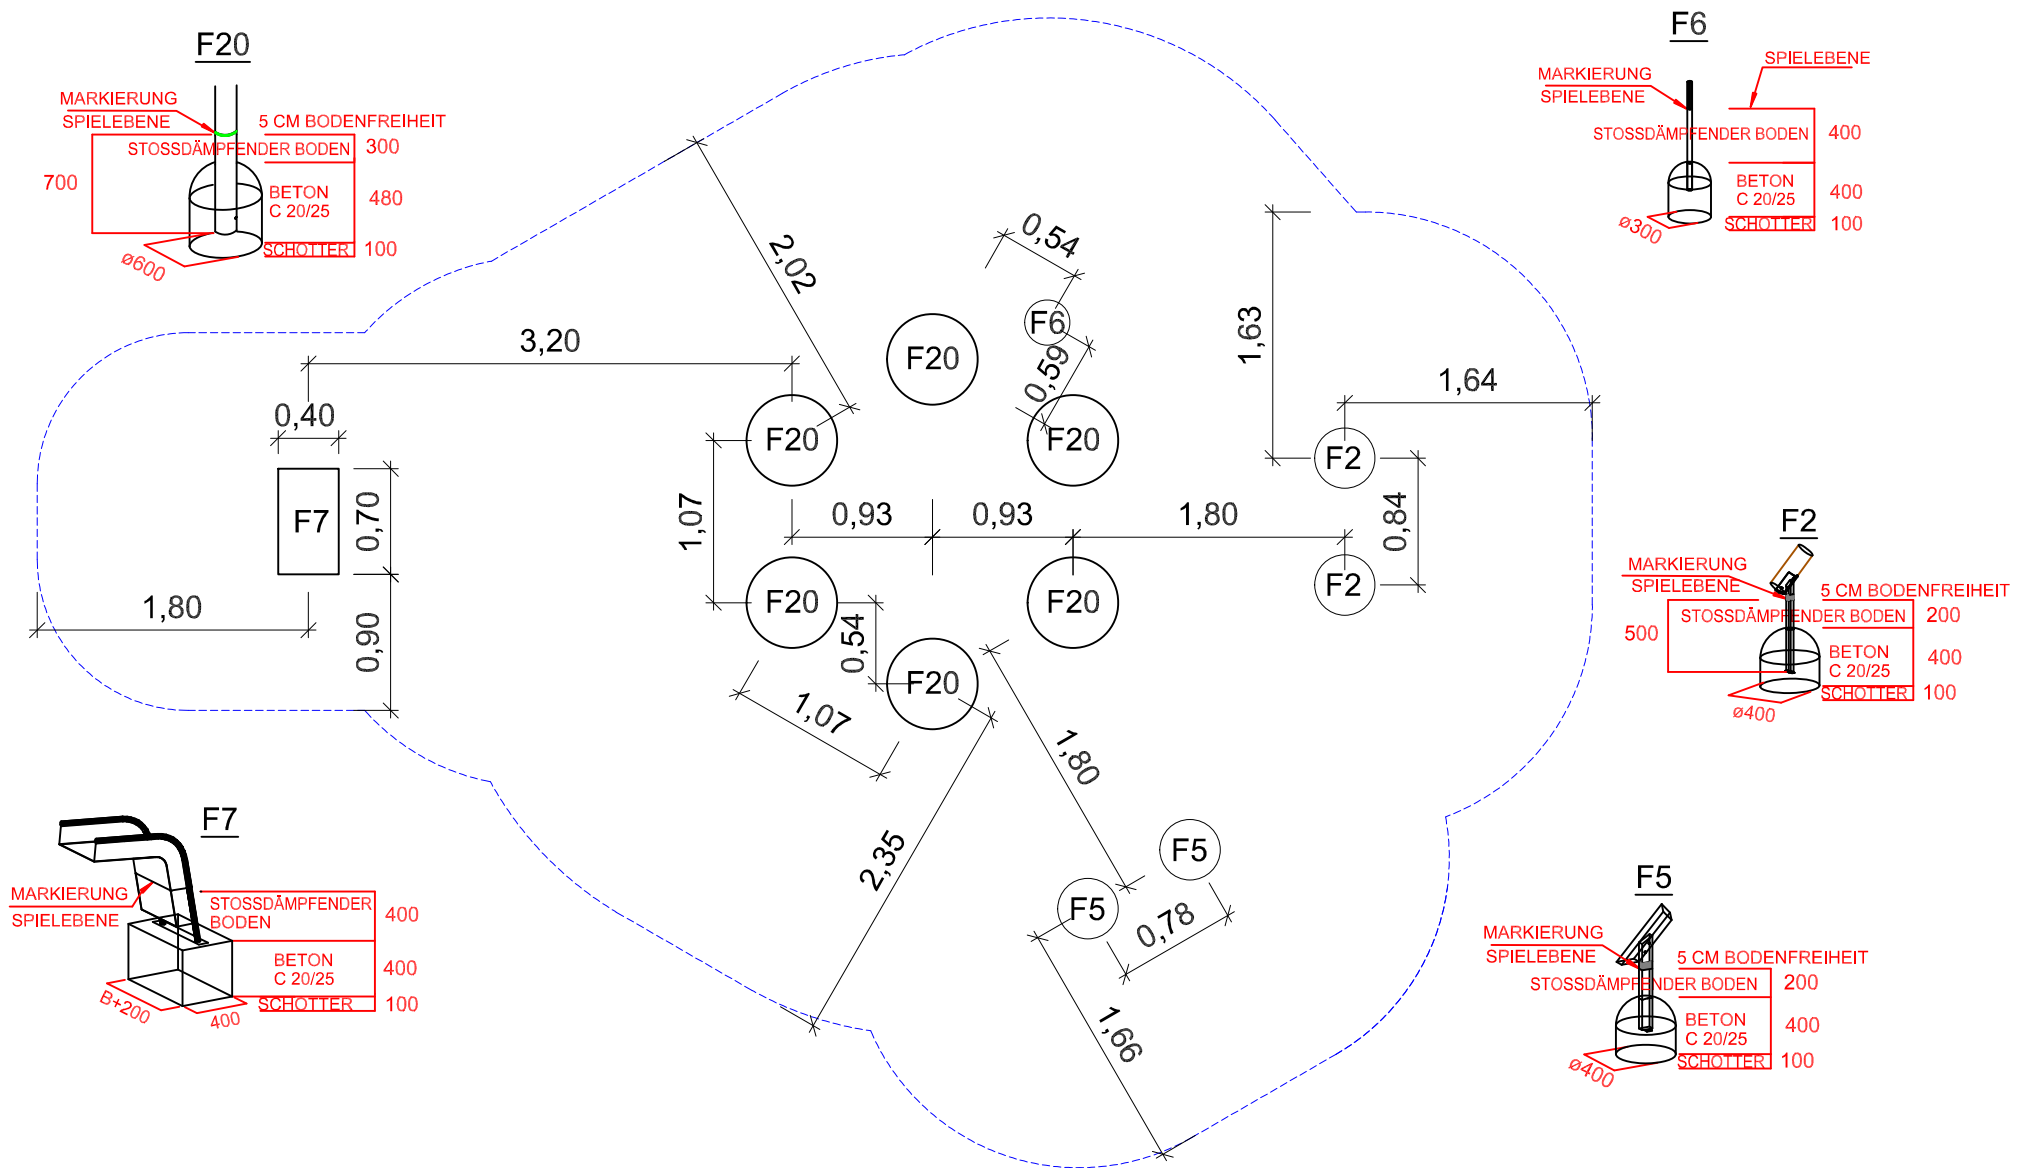

Pfostenlage
Anbaugeräte
Handläufe-Brüstungen

