

Montageanleitung

Art.Nr.: 35 5900 0057

Seilparcours -
Spielkombination

„Mohnstraße“

Version: 03.06.2025





Technische Daten:

Gerätehöhe:	4,14 m
Gerätemaß (LxBxH):	9,04 x 5,29 x 4,14 m
Mindestraum (LxBxH):	11,92x 8,57 x 6,14 m
Größtes Teil / Maß:	Turm L 4,85 m
Schwerstes Teil / Gewicht:	Podest ca. 400 kg
Lieferart:	Baussatz zerlegt
Ersatzteile:	verfügbar
Freie Fallhöhe:	2,24 m
Fallschutz:	nach DIN EN 1176 erforderlich
Geländeprofil	ebenes Gelände
Fundamente:	11 x F20 / 1 x F13 (siehe Fundamentplan Seite 8)
Montage ohne Fundamentarbeiten:	2 Personen 6,0 Stunden + 2. Anfahrt zum Einhängen der Kletterelemente 1,0 Stunden
Montagehilfsmittel:	Stützlatten, Abstandslatten, Hebwerkzeuge
Hinweis auf Werkzeuge:	Ratschensatz /Innensechskantschlüssel 5,0 mm / Wasserwaage
Alterklasse	5 - 14 Jahre
Zielgruppe:	öffentliche Spielplätze, Schulen

Art.-Nr. 35 5900 0057 Montageanleitung Seilparcours-Spielkombination

Inhalt:

Lieferliste	Seite 3
Wichtige Informationen	Seite 4
Montagevorbereitung	Seite 4
Montage-Hinweise	Seite 5
Pfostenlage, Anbaugeräte	Seite 6
Montage Pfosten Kombination	Seite 7
Fundamentplan	Seite 8
Grundriss-Zeichnung	Seite 9
Montage Seilelemente	Seite 10
Stückliste Zubehör	Seite 11
Seitenansicht	Seite 12
Perspektiv-Zeichnung	Seite 13
Montage-Zeichnung Rutschbogen	Seite 14
Stückliste Rutschbogen	Seite 15
Montage-Zeichnung Dach	Seite 16

Lieferumfang:

Lfd Nr.	Anzahl	Einheit	Artikel-Nr.	Bezeichnung
1	1	Stück	35 5200 0001-003	Turm-Fünfeck PH 180 mit Edelstahlpfosten Standard
2	1	Stück	42 1025 0002	Dach für Fünfeckturm aus HPL, Farbe rot (für Edelstahlpfosten)
3	6	Stück	24 5000 0001-3000	Edelstahlpfosten 114,3 x 3 L=3000 (bereits montiert)
4	1	Stück	42 1311 0312	Rutschbogen AH 140 (für Edelstahlpfosten)
5	1	Stück	40 3100 0005	Rutschstange mit Flansch aus V2A AH 200 - gekürzt auf PH 180
6	1	Stück	45 4010 0201	Waagrechtnetz
7	1	Stück	45 6002 0009	Hangelschlaufen (für Seilparcours)
8	1	Stück	45 6002 0015	Liegenetz mit Strickleitern
9	1	Stück	45 5002 0032	Netz zwischen Pfosten L=800 (für Edelstahlpfosten)
10	1	Stück	42 1101 0127	Senkrechtleiter AH 180 cm/Haltegriffe (bereits montiert)
11	1	Stück	42 1341 0012	Free-Climbing-Wand PH 180 cm/kurz (bereits montiert)
12	5	Stück	40 6000 0005	Aussteifung mit Flansch, VA-Rohr 50 x 3 (2432)
13	2	Stück	40 6000 0008	Aussteifung kurz mit 2 Flanschen, VA-Rohr 50 x 3 mm L=960
14	1	Stück	42 1042 0027	Kantholz-Brüstung für Senkrechtleiter (bereits montiert)
15	1	Stück	42 1042 0017	Kantholz-Brüstung für Hangelbogen, Kraxler PH 140/200 (bereits montiert)
16	2	Stück	42 1035 0008	Handlauf 5-eck Typ 1 (für Edelstahlpfosten) (bereits montiert)
17	1	Set	42 1035 0009	Handlauf 5-eck Typ 2 (für Edelstahlpfosten) (bereits montiert)
18	3	Stück	42 1035 0010	Handlauf 5-eck Typ 3 (für Edelstahlpfosten) (bereits montiert)
19	6	Stück	42 1030 0003	HPL-Abdeckkung für Handlauf (für Edelstahlpfosten)
20	1	Stück	24 5002 0000-001	Seilparcours Zubehör für SPK mit Edelstahlpfosten
21	1	Stück		Montageanleitung / Wartungsanleitung

Wichtige Informationen

Mit der Montage sollte Fachpersonal beauftragt werden. Vor Beginn der Arbeiten muss das Aufbaupersonal diese Anleitung vollständig durchlesen, sich mit dem Arbeitsablauf vertraut machen und die nötigen Werkzeuge bereitlegen.

Das Spielgerät darf erst benutzt werden, wenn alle Arbeiten vollständig ausgeführt wurden, Werkzeuge und sonstige Hilfsmittel entfernt wurden und die nötige Wartezeit zum Aushärten der Fundamente verstrichen ist.

Unvollständig montierte Spielgeräte (auch während Reparatur- und Wartungsarbeiten) dürfen nicht benutzt werden und müssen wirksam gegen unbefugte Benutzung gesichert werden.

Bitte beachten Sie: Die Pfosten sind unterschiedlich. Sie sind von 1 - 11 nummeriert unbedingt Reihenfolge und Einbauwinkel beachten.

Montagevorbereitung

1. Fachpersonal / Montagepersonal bereitstellen: 2 Personen mit Werkzeugsatz
2. Standort festlegen: Abstandsflächen zu anderen Spielgeräten und Fallbereich nach dem mitgelieferten Gerätegrundriss beachten.
3. Fundamente gemäß Fundamentplan abstecken. Winkel zueinander und Abstand kontrollieren.
4. Fundamente ausheben und Erdaushub abseits lagern.
5. An die Stahlpfosten Gewindestangen als Auszugsanker montieren.
6. Stahlpfosten am Standort bereitstellen: Nummerierung der Pfosten beachten, so bereitlegen, dass die Anbaupositionen nach dem Grundriss des Spielgerätes eingehalten werden.

Bei Fragen oder Problemen wenden Sie sich an uns unter Tel.Nr.: 09342/9649-0.


© Spessart Holzgeräte

Diese Montageanleitung ist nur für unsere Kunden und deren Beauftragte bestimmt. Jede Art der Vervielfältigung, Bearbeitung, Verbreitung und Verwertung bedürfen der schriftlichen Zustimmung der S.H. Spessart Holzgeräte GmbH.


Aufbau

1. Turm und Pfosten in richtiger Reihenfolge (Siehe Seite 10), in die Fundamente einstellen. Beton bis auf Höhe Unterkante-Pfostenschuhe einfüllen. Diese Höhe muss für alle Pfosten genau einnivelliert werden. (Hilfe hierbei kann ein Pflasterstein bieten welchen, man auf richtiges Niveau in das Fundament legt.) Einbauhöhe Anhand der Einbaumarkierung an den Pfosten prüfen. (siehe Fundamentplan Seite 8). Pfosten abstützen und mit Aussteifung mittels mitgelieferter Schraubensätze verbinden. (Siehe Seite 9 und Seite 10)
2. Pfosten ausrichten (Bohrungen beachten), senkrechten Einbau überprüfen, falls nötig Pfosten unterbauen. Pfosten mit Hilfslatten stützen.
3. Anbaugeräte in die Fundamente einstellen und Verschrauben. Das Dach montieren. Beton bis auf Höhe Unterkante-Pfostenschuhe einfüllen, dabei die jeweilige Ausführung im Fundamentplan (Seite 8) beachten. Das genaue Maß können Sie in den jeweiligen Fundament-Querschnitten ablesen. Diese Höhe muss für alle Pfosten genau einnivelliert werden.
4. Pfosten der Anbaugeräte ausrichten (Bohrungen beachten), senkrechten Einbau überprüfen, falls nötig Pfosten unterbauen. Pfosten mit Hilfslatten stützen.
5. Vor dem Betonieren müssen alle starren Verbindungsteile (wie z. B. Aussteifungen) und alle Anbaugeräte fest mit den Pfosten und Podesten verschraubt sein. Die Gesamtkonstruktion ist nochmals auf richtige Einbauhöhe zu prüfen. Alle Ständer sind nach Wasserwaage auszurichten.
6. Mit Beton (C20/25) laut Fundamentbeschreibung ausgießen und feststampfen.
7. Nach Abbinden des Betons (ca. 7 Tage) die Fundamentgruben auffüllen und der Spielebene angleichen.
8. Netze an die vorgesehene Position mittels mitgelieferten Scheiben und Muttern nach Grundriss montieren. 8)
9. Fallschutzmaterial einfüllen und Auffüllhöhe, siehe Markierung an den Pfosten prüfen.
10. Alle Schraubverbindungen nochmals überprüfen und erforderlichenfalls nachziehen.

Bei Spielplatzgeräten müssen Schraubverbindungen in regelmäßigen Abständen kontrolliert und erforderlichenfalls nachgezogen werden. Das Spielgerät muss regelmäßig auf Abnutzung und Schäden überprüft werden, da sonst die Sicherheit beim Spielen nicht mehr gewährleistet ist. Weitere Informationen entnehmen Sie bitte der beiliegenden Wartungsanleitung.


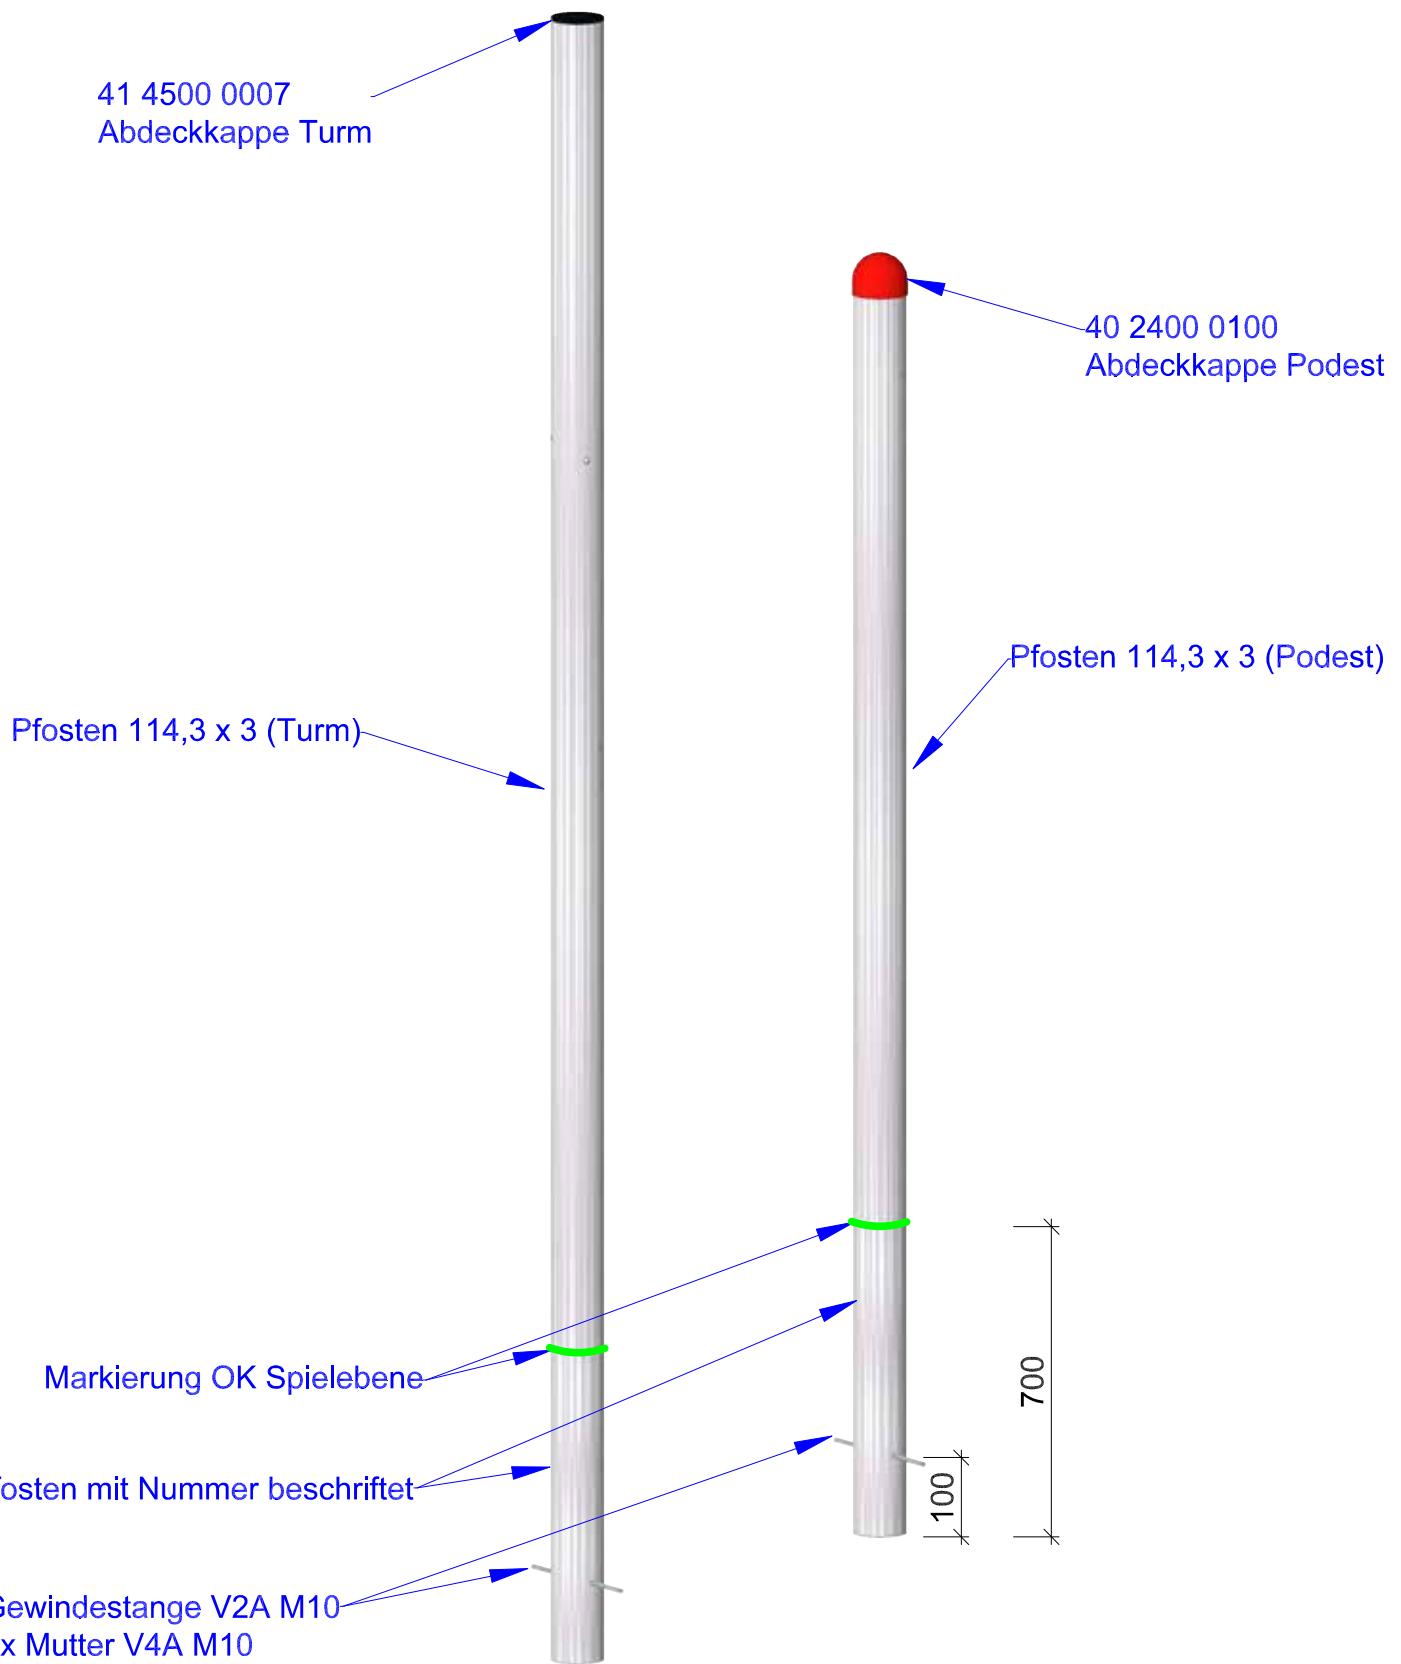


Pfostenlage
Handläufe-Brüstungen
Anbaugeräte

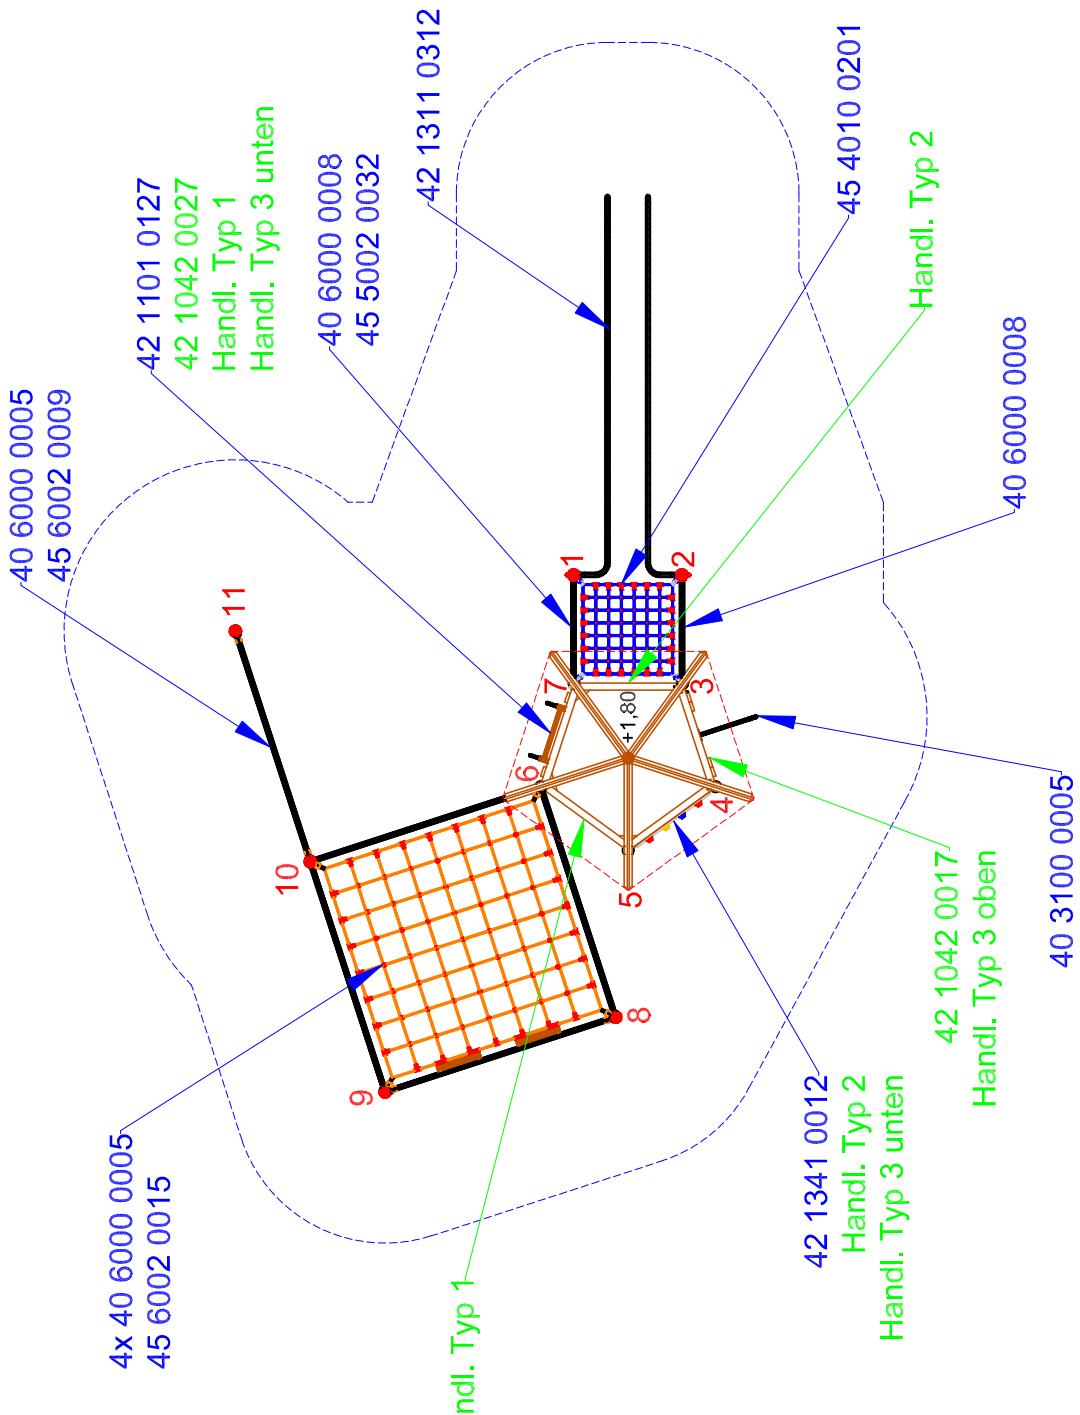


Fundament-Plan

8

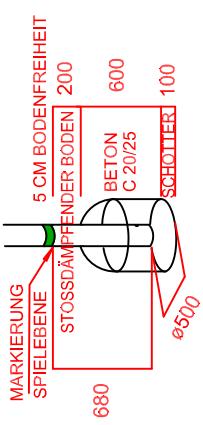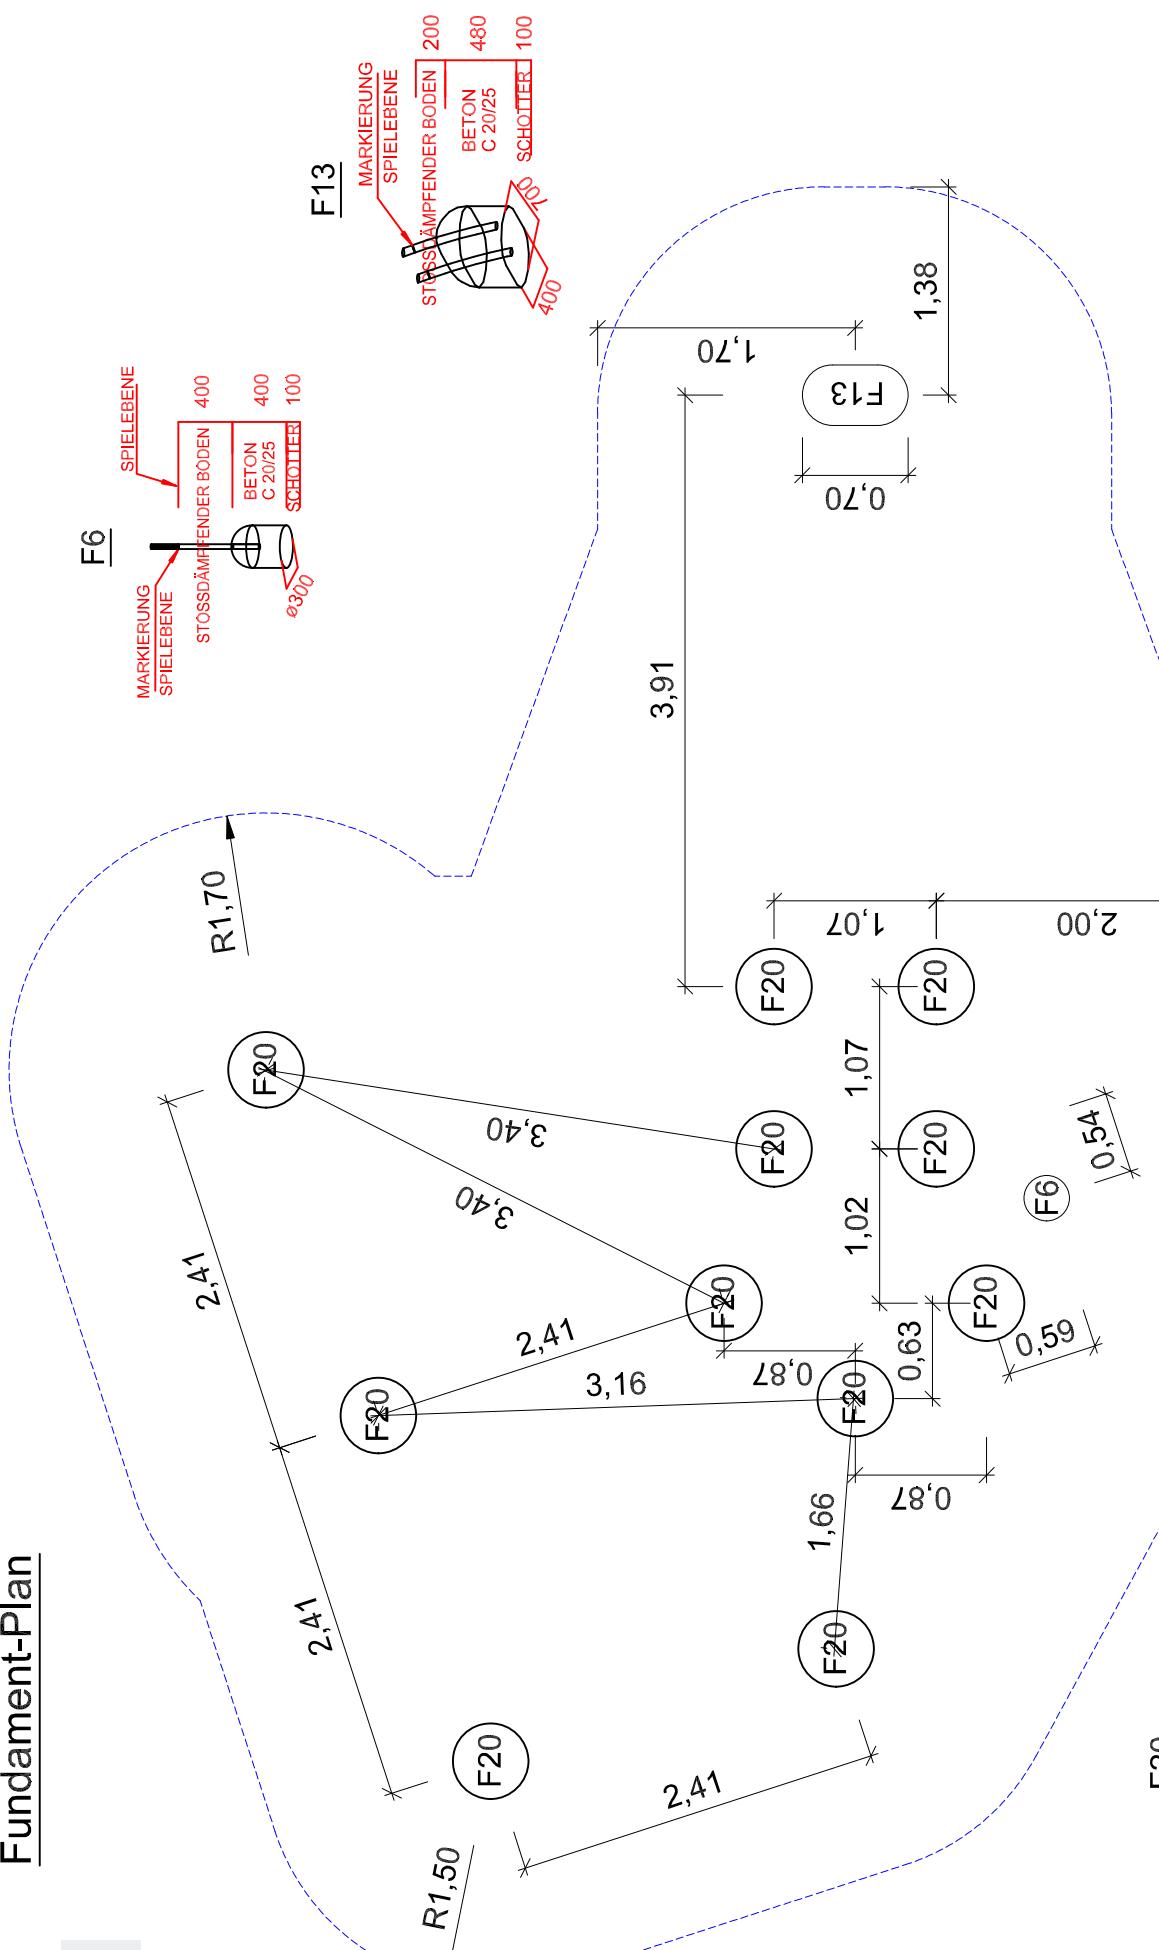

S.H. Spessart Holzgerüte
G m b H
Artikelnr.: 35 5900 0057
Fassung: 24.04.2025
Konstr.: M. Knoll
Technische Änderungen vorbehalten
gez.: M. Knoll
verkauf@spessart-holz.de
www.spessart-holz.de


Gedruckt am 24.04.2025
A4 Maßstab 1:50
Blatt : 4 Index: 1
gez.: M. Knoll
verkauf@spessart-holz.de
www.spessart-holz.de

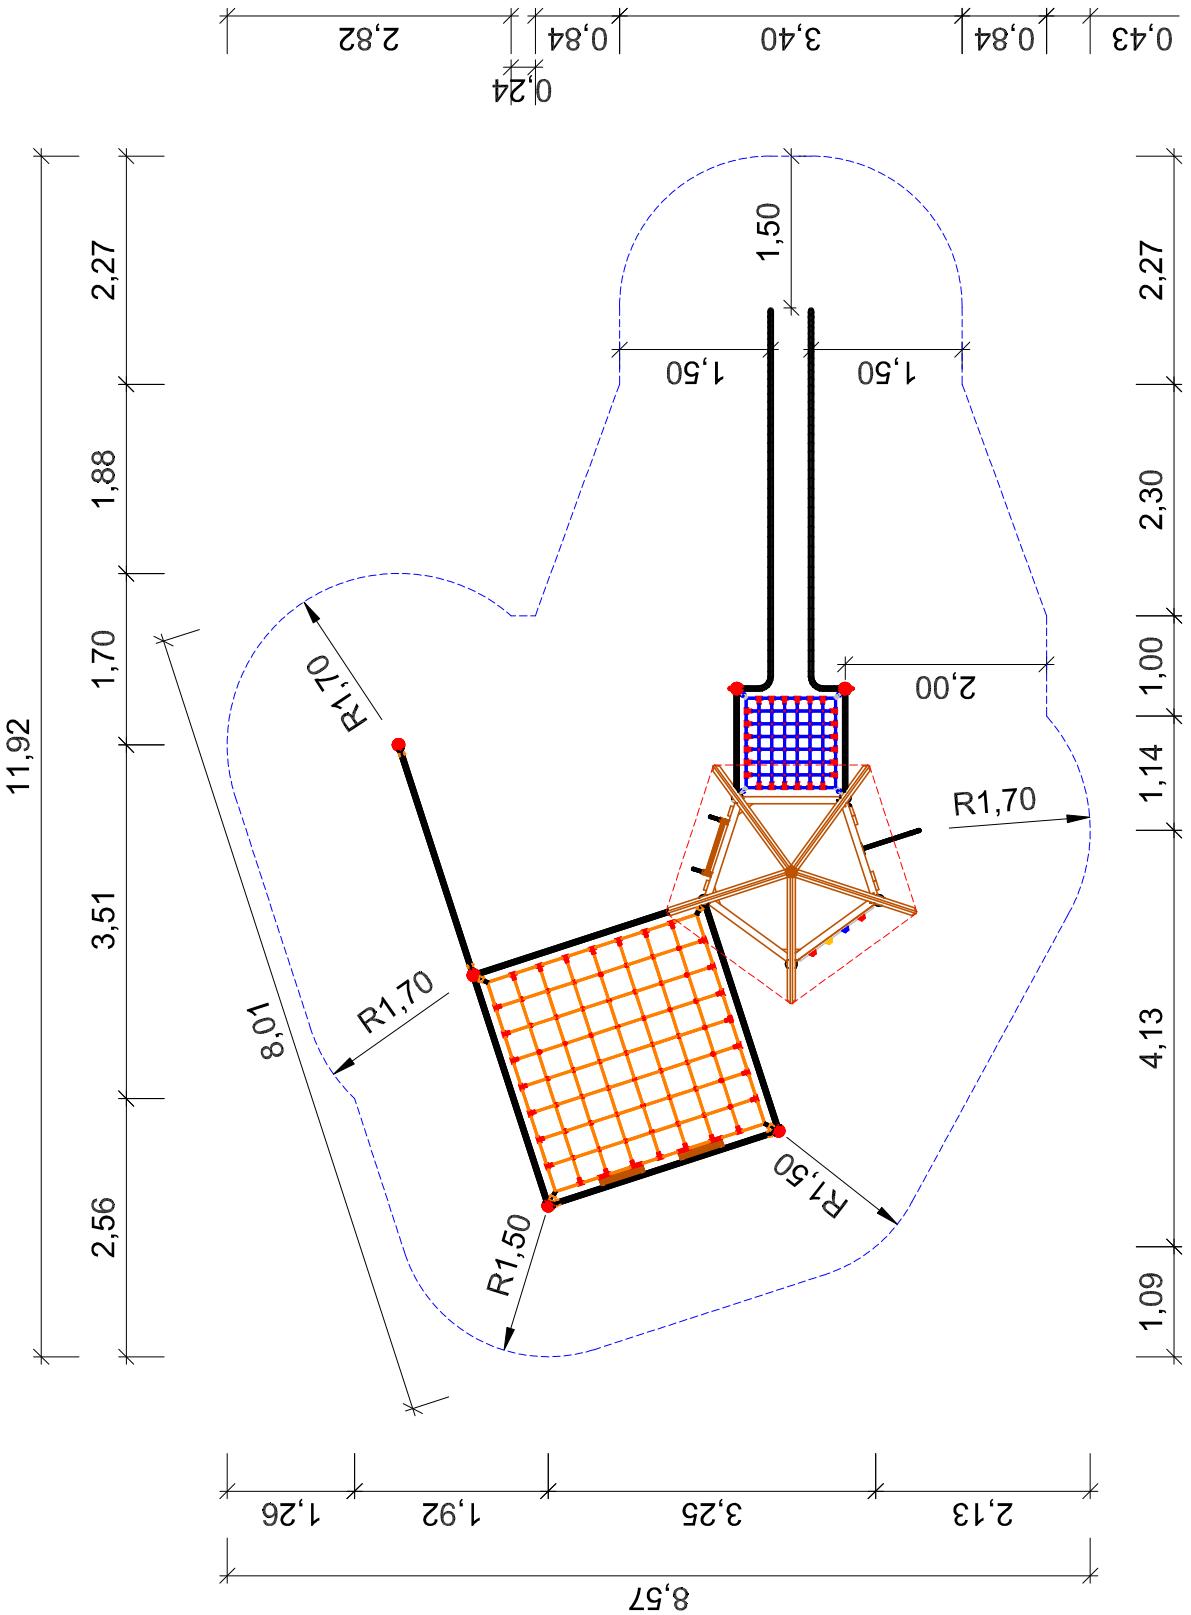

Max. Fallhöhe 2,24 m

S. H.
Spessart
Holzgerüte
www.spessart-holz.de

9

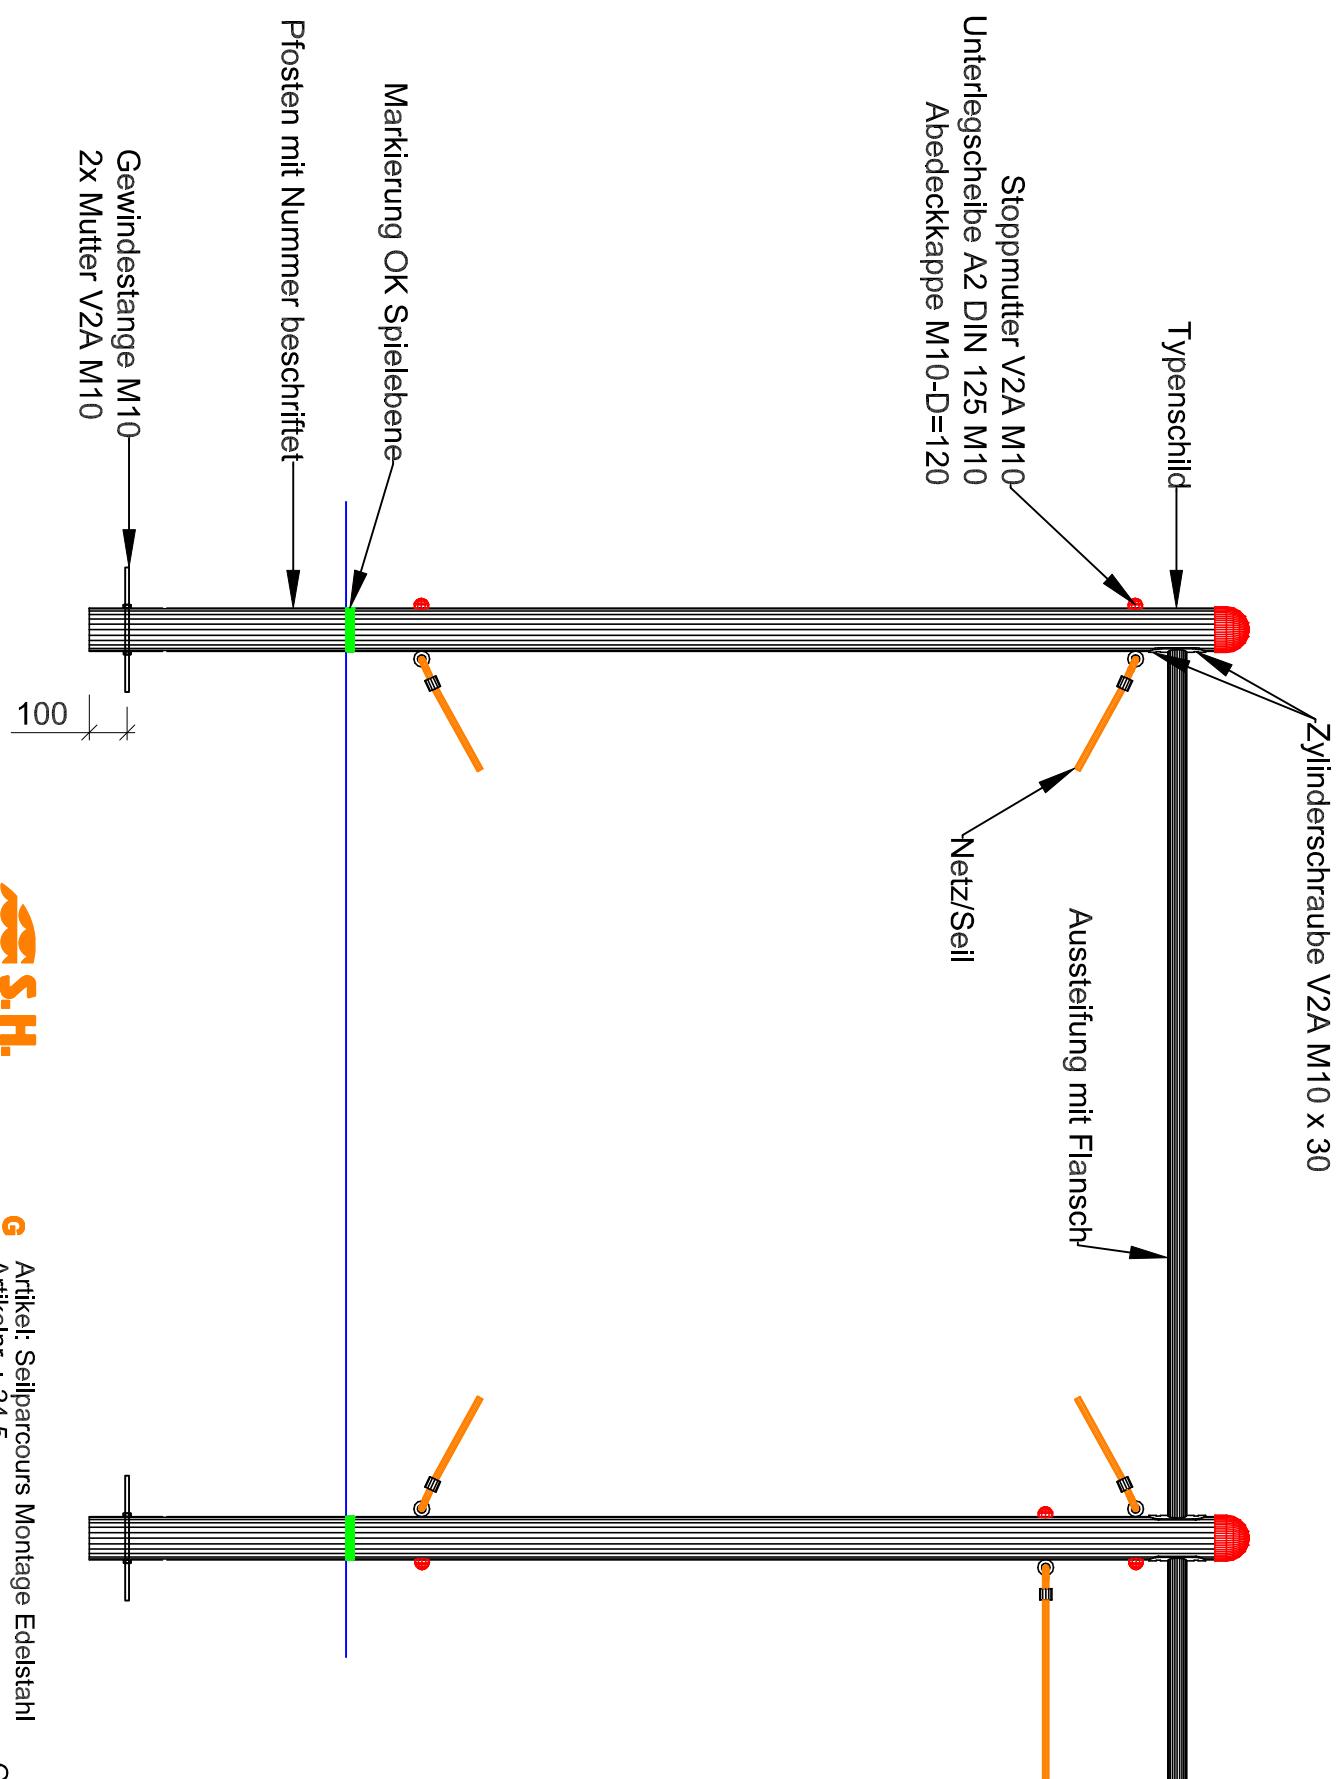

S.H.
Spessart
Holzgerüte
H
www.spessart-holz.de

G Artikel: Seilparcours Montage Edelstahl
Artikelnr. : 245...
m Fassung: 29.01.2025
b Konstr. : M. Knoll
Technische Änderungen vorbehalten

C 09342/9649-0
verkauf@spessart-holz.de

Gedruckt am 29.01.2025
A4 Maßstab 1:
Blatt : 1 Index:1
gez. : M. Knoll


Seilparcours Zubehör für SPK

Stückliste

24 6002 0000-010



Stückliste Seite 1 von 1

Pos	Menge	Einheit	Artikel-Nr.	Beschreibung	Zuschritte	Länge mm	Bemerkung	Letzte Änderung
1	12	Stück	86 1010 1000	Unterlegscheibe DIN 440 R 11 verz. für M10		0		5.9.24, m.brenneis
2	4	Stück	86 1012 1000	Unterlegscheibe DIN 440 R 13,5 verz., für M12		0	Netztrichter	5.9.24, m.brenneis
3	12	Stück	80 6010 0000	Stoppmutter DIN 985 verz. niedrige Form M10		0		5.9.24, m.brenneis
4	4	Stück	80 6012 0000	Stoppmutter DIN 985 verz. niedrige Form M12		0	Netztrichter	5.9.24, m.brenneis
5	16	Stück	41 6000 0021	Abdeckkappe für Senkbohrung Durchmesser 35 mm		0		6.6.24, m.knoll
6	24	Stück	86 1010 2000	Unterlegscheibe DIN 440 V 11 verz. für M10		0		6.6.24, m.knoll
7	40	Stück	86 0110 0000	Unterlegscheibe DIN 125 A2 10,5 für M10		0		6.6.24, m.knoll
8	40	Stück	80 5110 0000	Hutmutter DIN 986 V2A selbstsichernd M10		0		6.6.24, m.knoll
9	8	Stück	71 8110 0160	Maschinenschraube DIN 931 V2A 10 x 160 mm		0		6.6.24, m.knoll
10	24	Stück	71 1010 0160	Schloß-Schraube DIN 603 verz. 10 x 160 mm		0		6.6.24, m.knoll
11	3	Stück	43 0000 0100	Metaflux-Gleitmetall-Paste, 4g Beutel		0		6.6.24, m.knoll

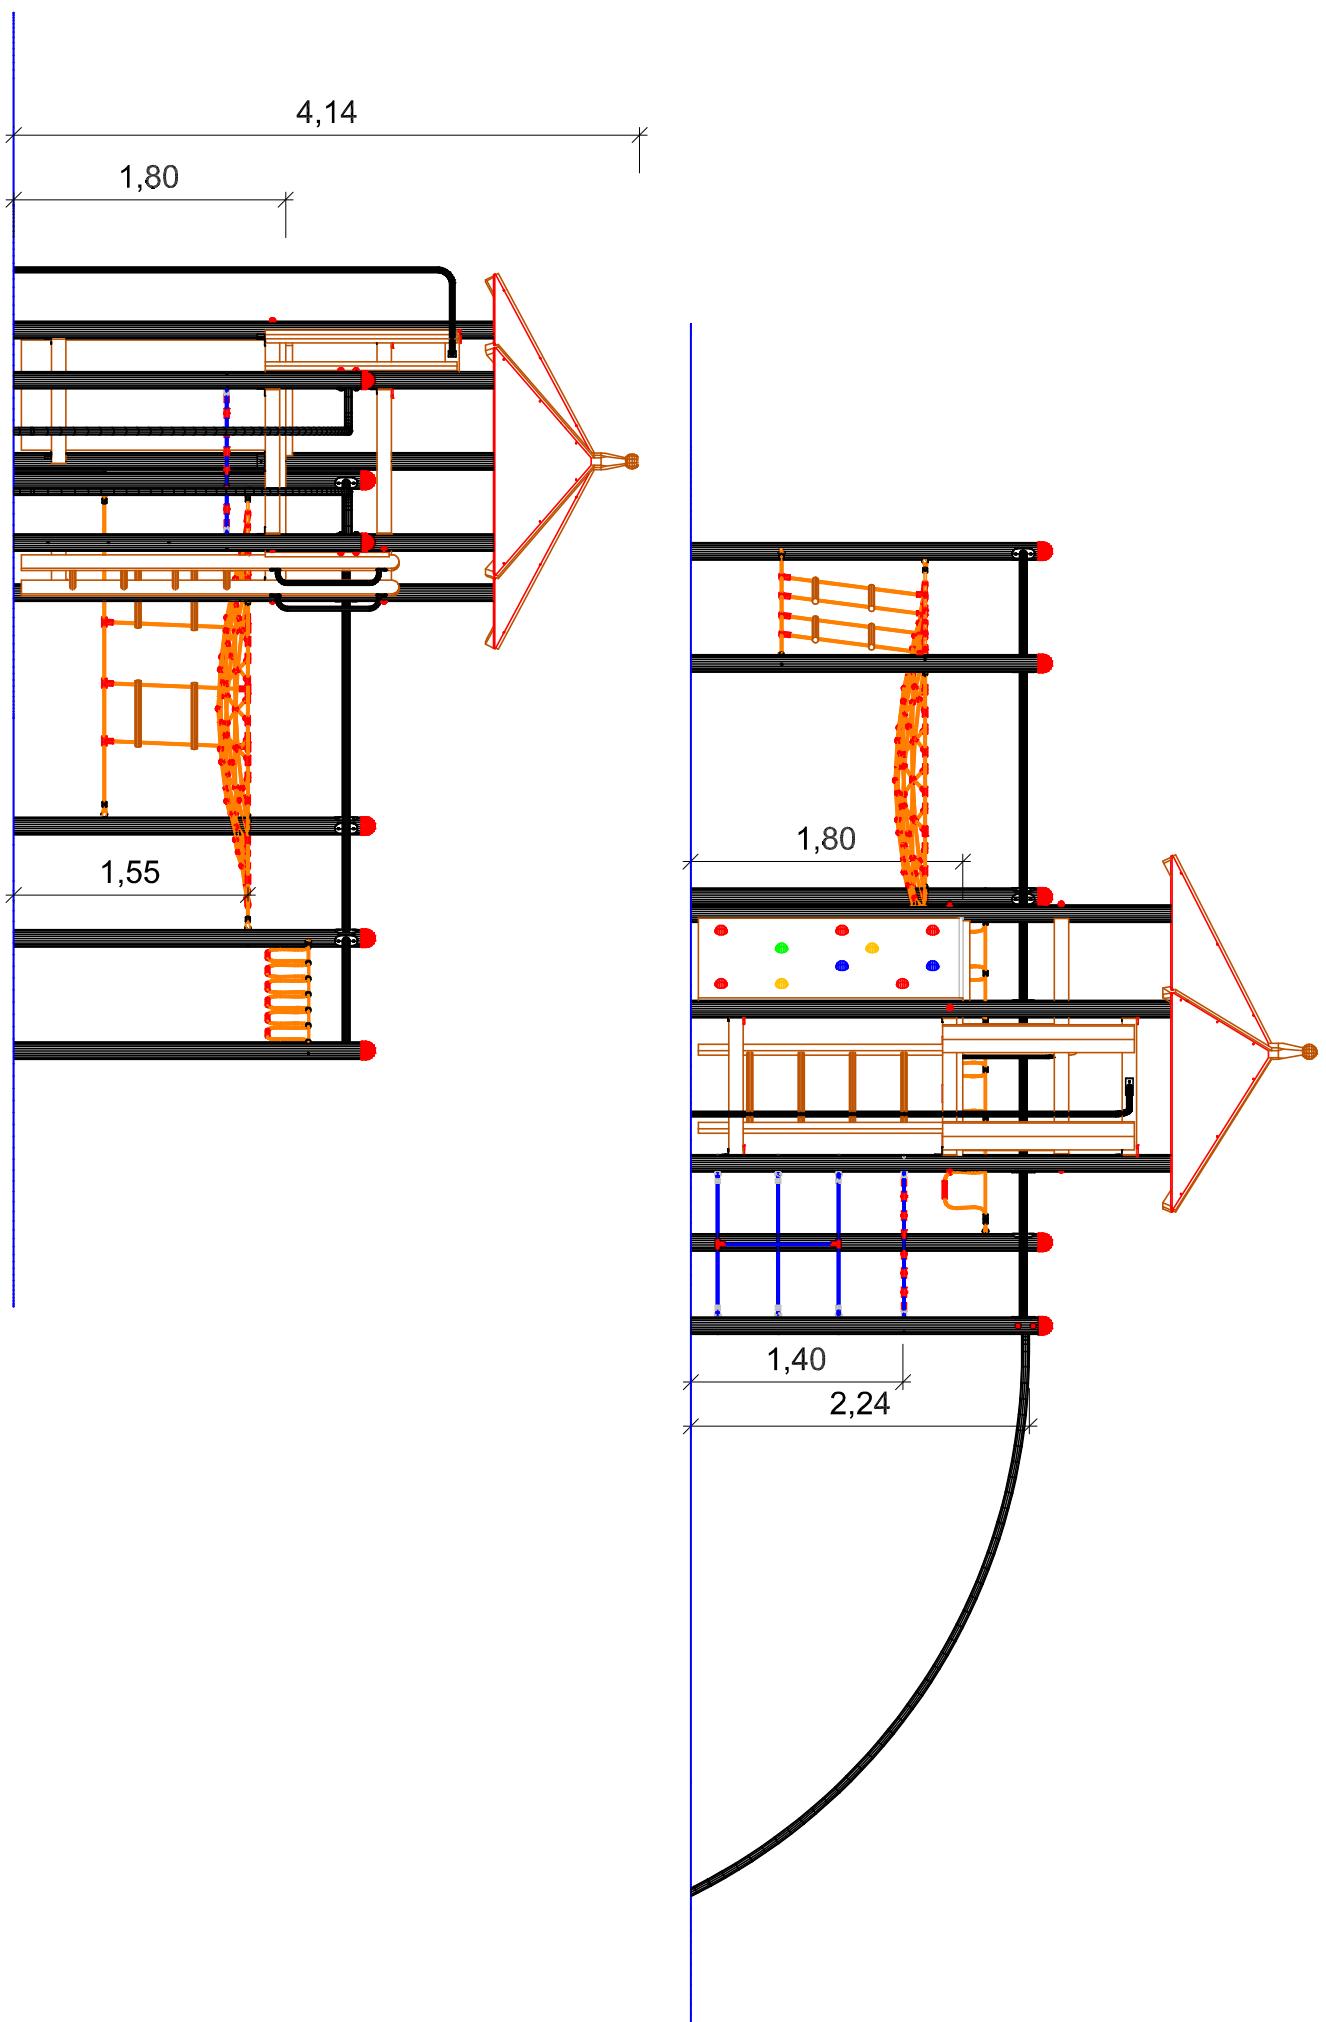

**S.H.
Spessart
Holzgerüte**
www.spessart-holz.de


G Artikel: SPK, Mohnstraße mit Edelstahlpfosten
m Artikelnr. : 35 5900 0057
b Fassung: 24.04.2025
H Konstr. : M. Knoll
C Technische Änderungen vorbehalten
 09342/9649-0 verkauf@spessart-holz.de

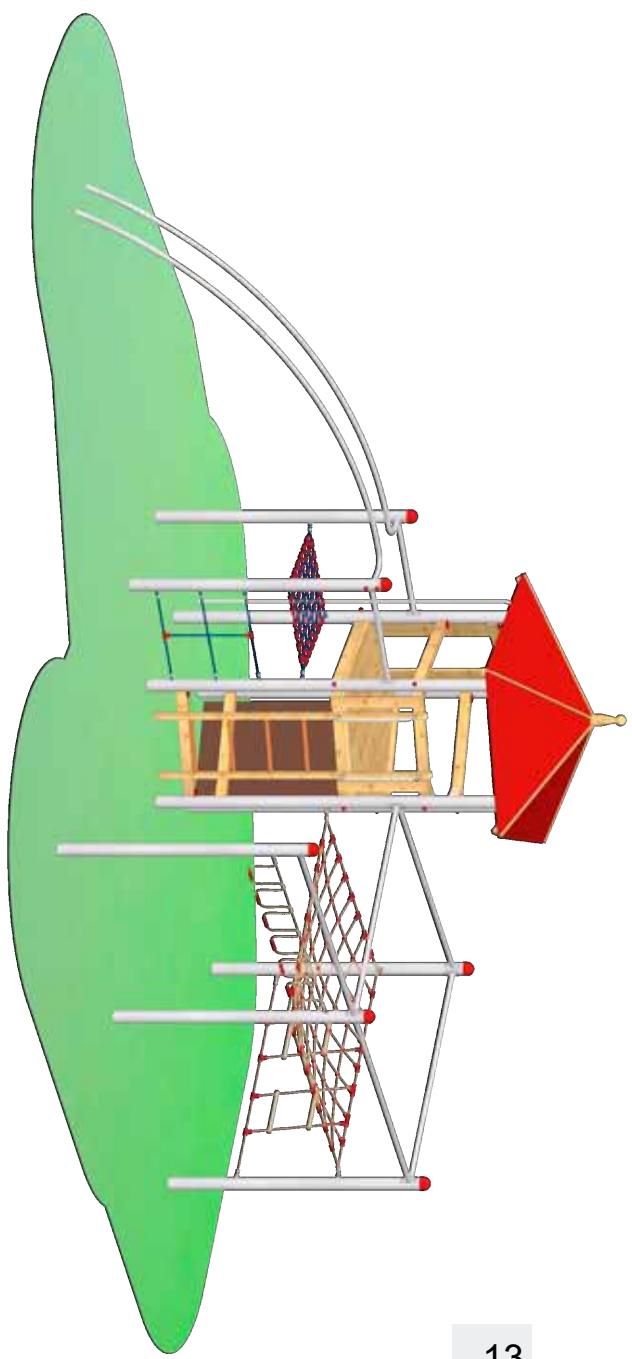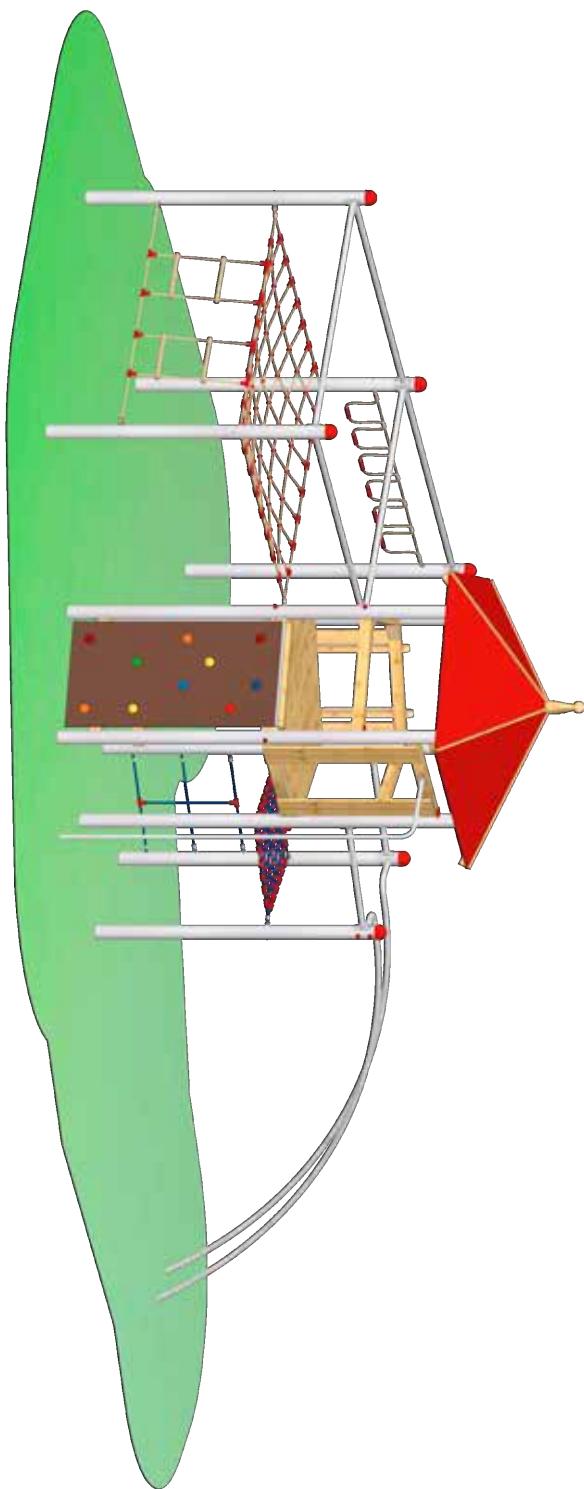


**S.H.
Spessart
Holzgeräte**

www.spessart-holz.de

G Artikel: SPK, Mohnstraße mit Edelstahlpfosten
a Artikel-Nr. : 35 5900 0057
b Fassung: 24.04.2025
c Konstr. : M. Knoll
d Technische Änderungen vorbehalten
e 09342/9649-0 verkauf@spessart-holz.de


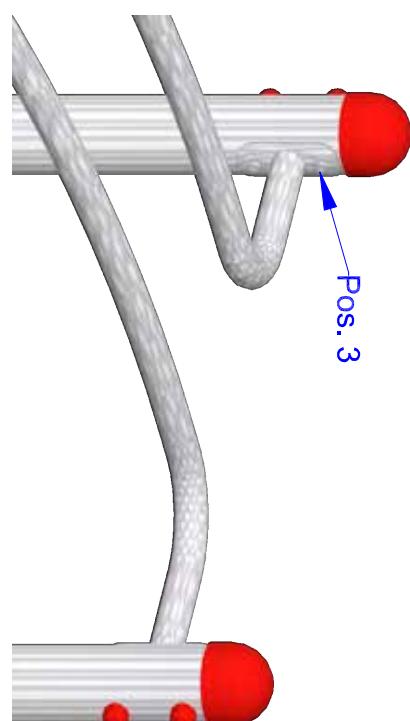


Pos. 4,5,6

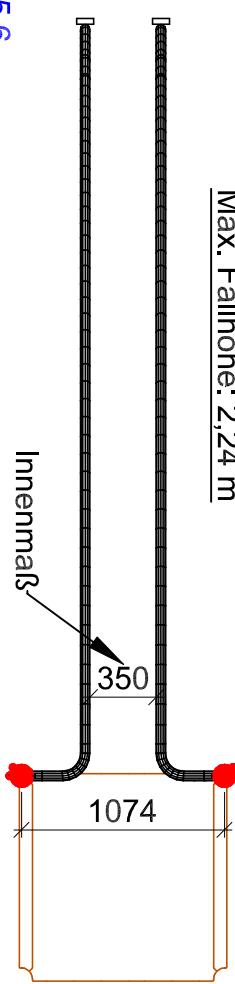

Max. Fallhöhe: 2,24 m

Detail

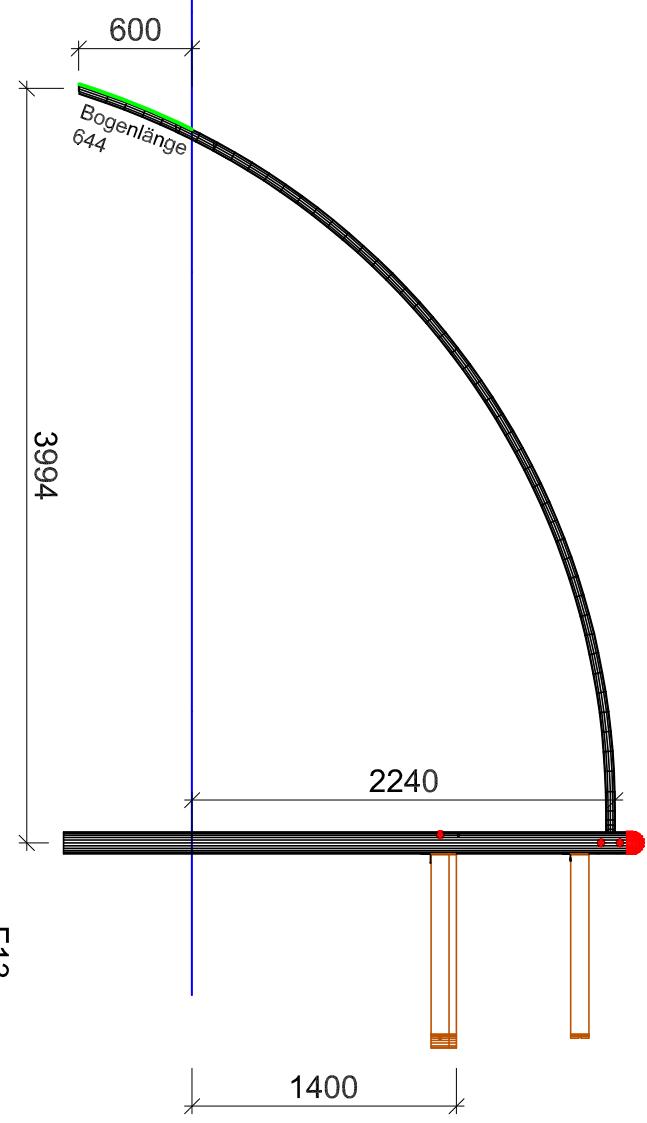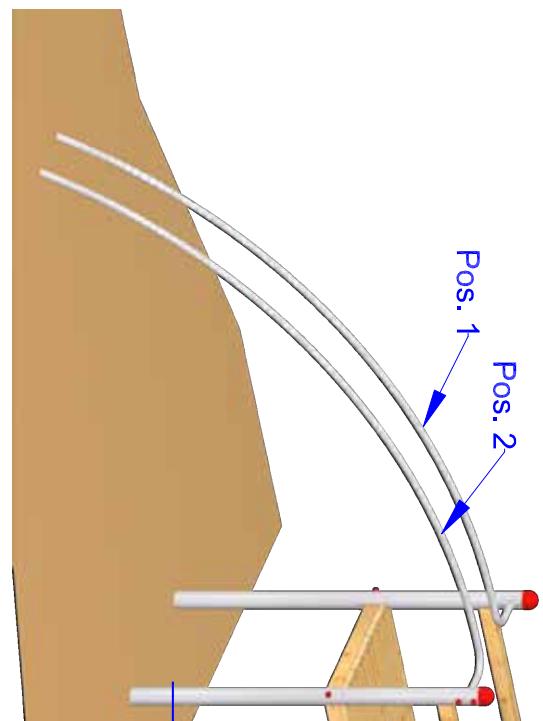

**S.H.
spessart
Holzgerüte**

www.spessartholz.de

Artikel: Rutschbögen AH 140 f. Edelstahlpf.
Artikelnr.: 42 131 0312
Fassung: 07.04.2025
Konstr.: M. Knoll
Technische Änderungen vorbehalten
09342/9649-0 verkauf@spessart-holz.de


14

Rutschbogen AH 140 (für Edelstahlpfosten)

42 1311 0312 Stückliste


Stückliste Seite 1 von 1

Pos	Menge	Einheit	Artikel-Nr.	Beschreibung	Zuschnitte	Länge mm	Bemerkung	Letzte Änderung
1	1	Stück	40 4213 00009-L	Rutschbogen AH 140 (Links) (für Edelstahlpfosten)		0		3.4.25, m.knoll
2	1	Stück	40 4213 00009-R	Rutschbogen AH 140 (Rechts) (für Edelstahlpfosten)		0		3.4.25, m.knoll
3	4	Stück	71 7110 0140	Zylinderschraube m. Innensechskant DIN 7984 V2A M10 x 140 mm, niedriger Kopf		0		4.4.25, m.knoll
4	4	Stück	80 6210 0000	Stopfmutter DIN 985 V4A M10		0		4.4.25, m.knoll
5	4	Stück	86 0110 0000	Unterlegscheibe DIN 125 A2 10.5 für M10		0		4.4.25, m.knoll
6	4	Stück	41 4500 0004	Abdeckkappen M10 - D=120 f. Schrauben am Edelstahlparcours		0		4.4.25, m.knoll

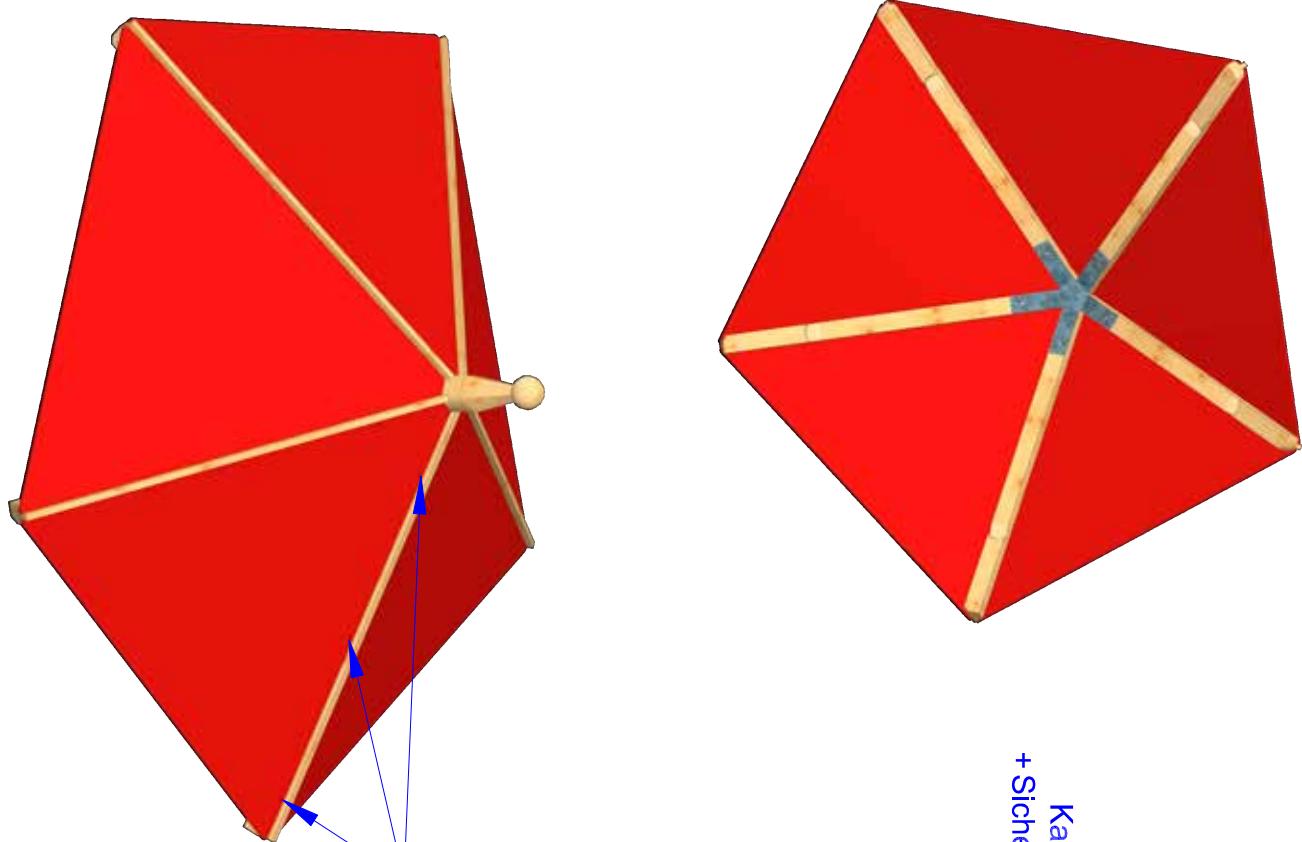

Turbandschrauben 7,0 x 40

Schlüsselschraube V2A 8x160
+ Dichtscheibe

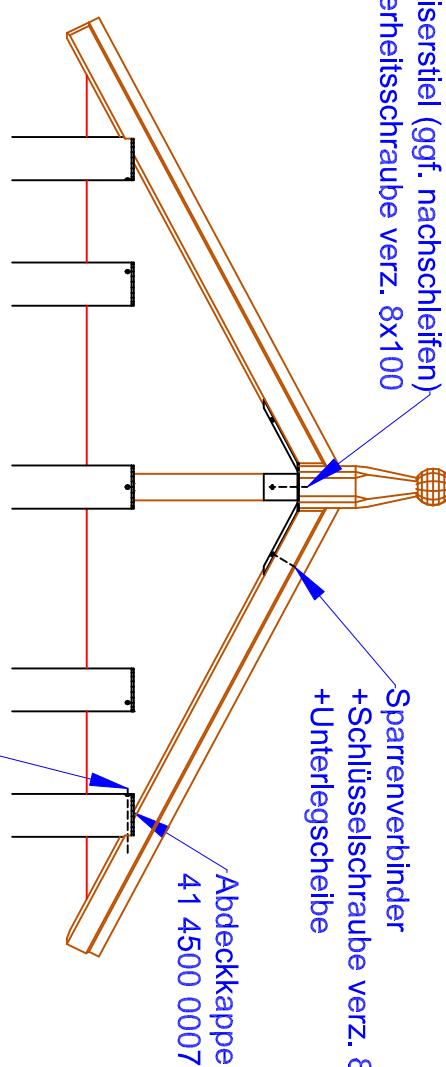

S.H.
Spessart
Holzgerüte

G Artikel: Dach 5eck HPL für Edelst.
Artikelnr.: 42 1025 0002
Fassung: 09.04.2025
m Konstr.: Markt
b Technische Änderungen vorbehalten
C 09342/9649-0 verkauft@spessart-holz.de

Gedruckt am 09.04.2025
A4 Maßstab 1:20
Blatt: 1 Index: 16