


Treffpunkte im Grünen

S.H. Pavillons

- für den Einsatz im öffentlichen Raum entwickelt
- lange Lebensdauer durch konstruktiven Holzschutz
- solide Konstruktion in Doppelständer-Bauweise
- klares Design mit sichtbaren Verbindungen und Schnitten
- hohe Verarbeitungsqualität und ausgewählte heimische Hölzer

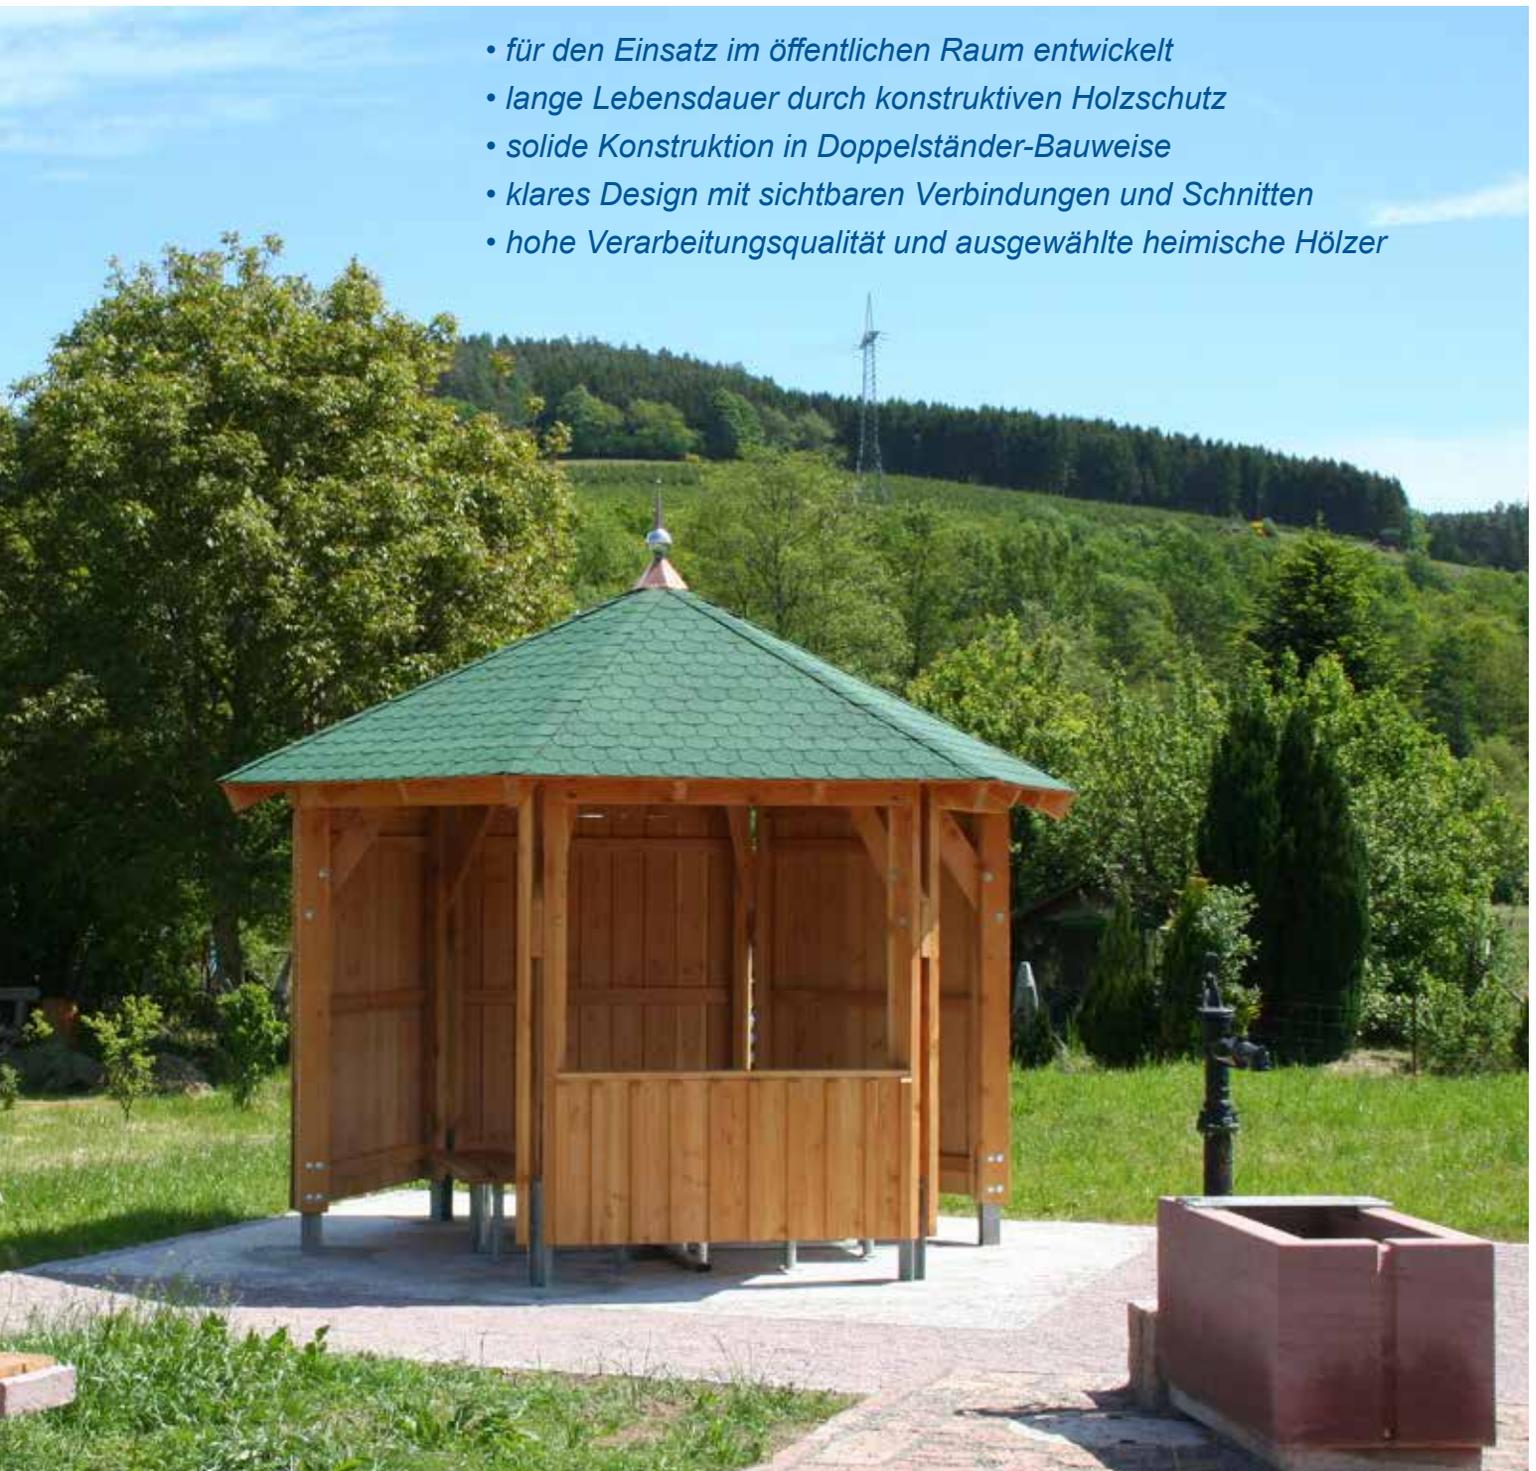



Treffpunkte

Zur Rast und Erholung, als Witterungsschutz, zum Feiern, als Treffpunkt oder „grünes Klassenzimmer“ - die Einsatzmöglichkeiten sind vielseitig.

Die stabile Grundkonstruktion bleibt Basis für verschiedene Ausstattungsmöglichkeiten: Halbhohe Brüstungen oder geschlossene Wandausfachungen sind ebenso möglich, wie Einbaubänke, Rauchabzüge etc. Fragen Sie uns - wir beraten Sie gerne.



In handwerklicher Tradition

Seit Jahrzehnten bewährt haben sich unsere Sechseck-Pavillons in Doppelständer-Bauweise. Solide gebaut, unter Berücksichtigung der Grundsätze des konstruktiven Holzschutzes, sind unsere Pavillons, geeignet für vielseitige Einsatzmöglichkeiten im öffentlichen Raum.

Die sichtbaren Verbindungen und Schnitte betonen Einfachheit und Klarheit der Konstruktion und zeugen von der handwerklich hohen Verarbeitungsqualität unserer Holzbauwerke.



Naturpark-Pavillon



Nach einem Entwurf von Dipl.-Ing. Günther Hurrlein,
Landschaftsarchitekt, Zellingen.



Grünes Klassenzimmer

Abwechslungsreiche Themen aus den Bereichen Natur, Umwelt, Energie und Gesundheit sensibilisieren Kinder und Jugendliche für ein verantwortungsvolles Miteinander.

Unterricht im Freien vor der faszinierenden Kulisse der Natur zeichnet diesen Lernort mit besonders hohem Erlebnischarakter aus. In diesem Rahmen ist der Unterrichtsstoff immer spannend und immer gelingt es, neben der Wissensvermittlung, soziale, kommunikative und emotionale Kompetenzen zu entdecken und zu fördern.

Material und Verarbeitung

Astarmes, getrocknetes und feinjähriges Douglasienholz kommt bei dieser besonderen Konstruktionsart zum Einsatz. Allseitig gehobelt, geschliffen und an den Kanten gefast, erhalten die Hölzer eine glatte Oberfläche mit sehr angenehmer Haptik.

Die sichtbaren Verbindungen und Schnitte unterstreichen einerseits die Einfachheit und Klarheit der Konstruktion, andererseits zeugen sie von der handwerklich hohen Verarbeitungsqualität, die unsere Produkte auszeichnet. Für die Ständer, die Gratsparren und die Pfetten verwenden wir die Dimension 80 x 180 mm, für die Schiffsparren setzen wir 60 x 120 mm ein.


Generell findet bei dem gesamten Holzbauwerk der konstruktive Holzschutz Anwendung:

Holz-Boden-Kontakte werden vermieden, alle senkrecht stehenden Stirnseiten sind überdacht, die Dachschalung ist durch die Eindeckung mit Bitumenbahn und Dachschindeln geschützt und die Traufbleche aus Metall verhindern das Eindringen von Tropfwasser.



Speziell für den Einsatzzweck der Naturbeobachtung...

sind bei den drei geschlossenen Wänden jeweils 2 Fensteröffnungen mit innen aufgesetzten Rahmen mit extrem leise laufenden Schiebeläden eingepplant. Wände, Schiebeläden und Sitzbänke sind Zusatzausstattung.



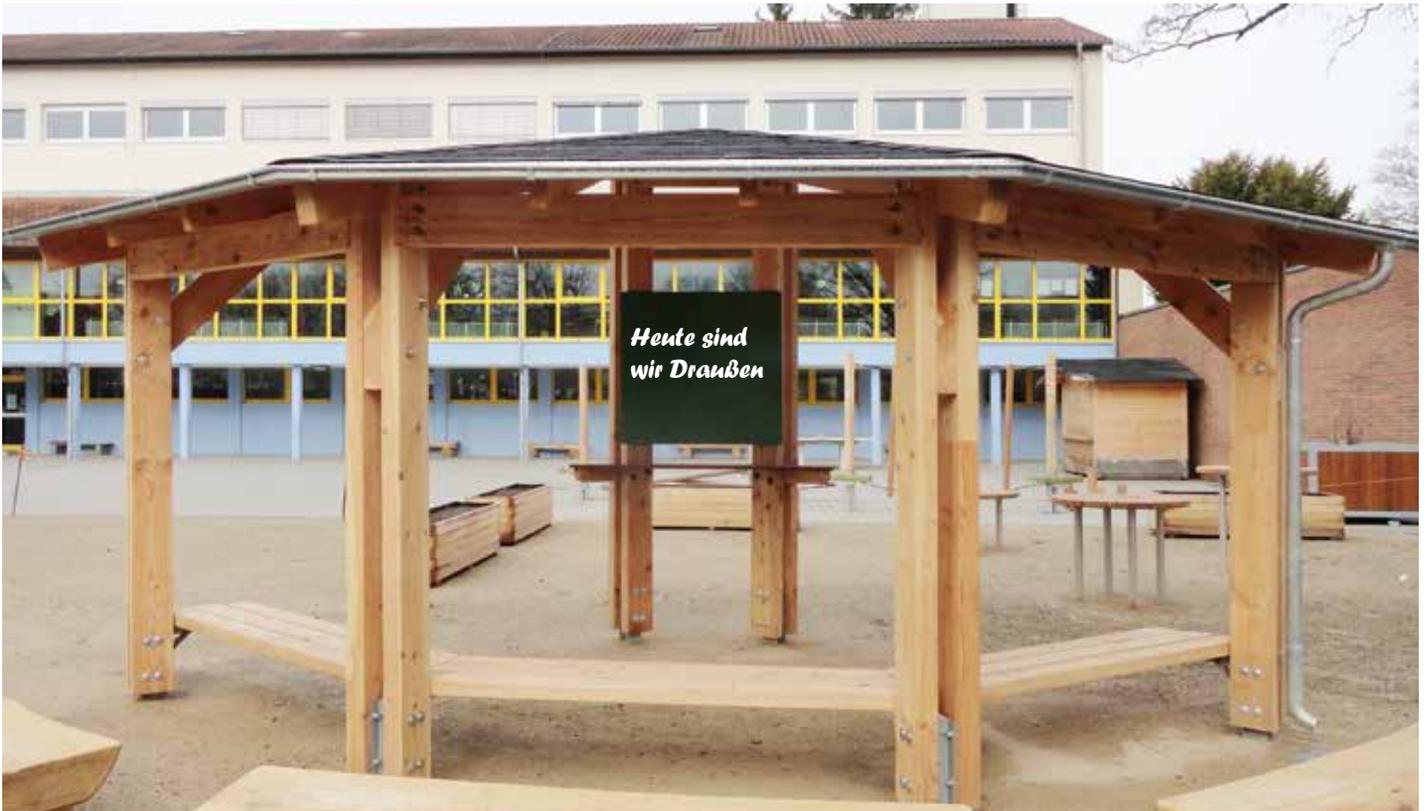

„Grünes“ Klassenzimmer in der „Flora“ in Köln.

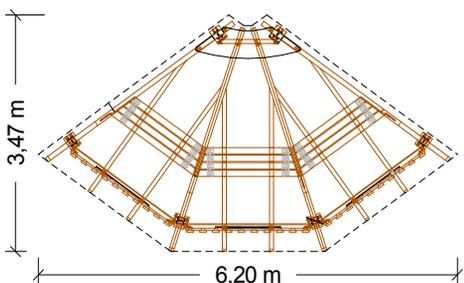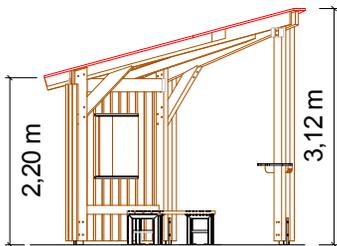

Rast - Ruhe - Erholung

Wo sonst, als an geeigneten Standorten in freier Natur, gelingt es den Menschen Ruhe und Erholung zu spüren? Wo sonst könnte man die Natur beobachten und den Vogelstimmen zuhören, den Geruch der vielen Pflanzen wahrnehmen? Der SH-Naturpark-Pavillon ist Beobachtungsstand, grünes Klassenzimmer und Ort für Rast, Ruhe und Erholung gleichzeitig.

Ausführung

Naturpark-Pavillon

(L/B/H): 620 x 347 x 312 cm

Bausatz mit vorgefertigten Einheiten aus:
Ständerwerk mit Pfetten, Sparren, Dachplatten,
Bitumen-Unterdachbahn und Bitumenschindeln
in Rechteckform schwarz-anthrazit,
inkl. Traufblechen und Stehpult
optional: Wände, Schiebeläden und Bänke

Art. Nr. 51 1027 0000

Brüstung mit Thekenbrett, 1 Segment

Art. Nr. 51 1027 0100

Wand geschlossen, 1 Segment

Art. Nr. 51 1027 0101

Wand mit Fenster, 1 Segment

Art. Nr. 51 1027 0102

Wand mit Fenster und Schiebeläden, 1 Segment

Art. Nr. 51 1027 0103

Einhängebank-Set, 3 Trapezbänke (wie Abb. oben)


Art. Nr. 51 1027 0200 und Art. Nr. 51 1027 0201

Bank-Set, 3 Trapezbänke (wie Abb. links)

Art. Nr. 51 1027 0203

Tafel aus HPL

Art. Nr. 51 1027 0300

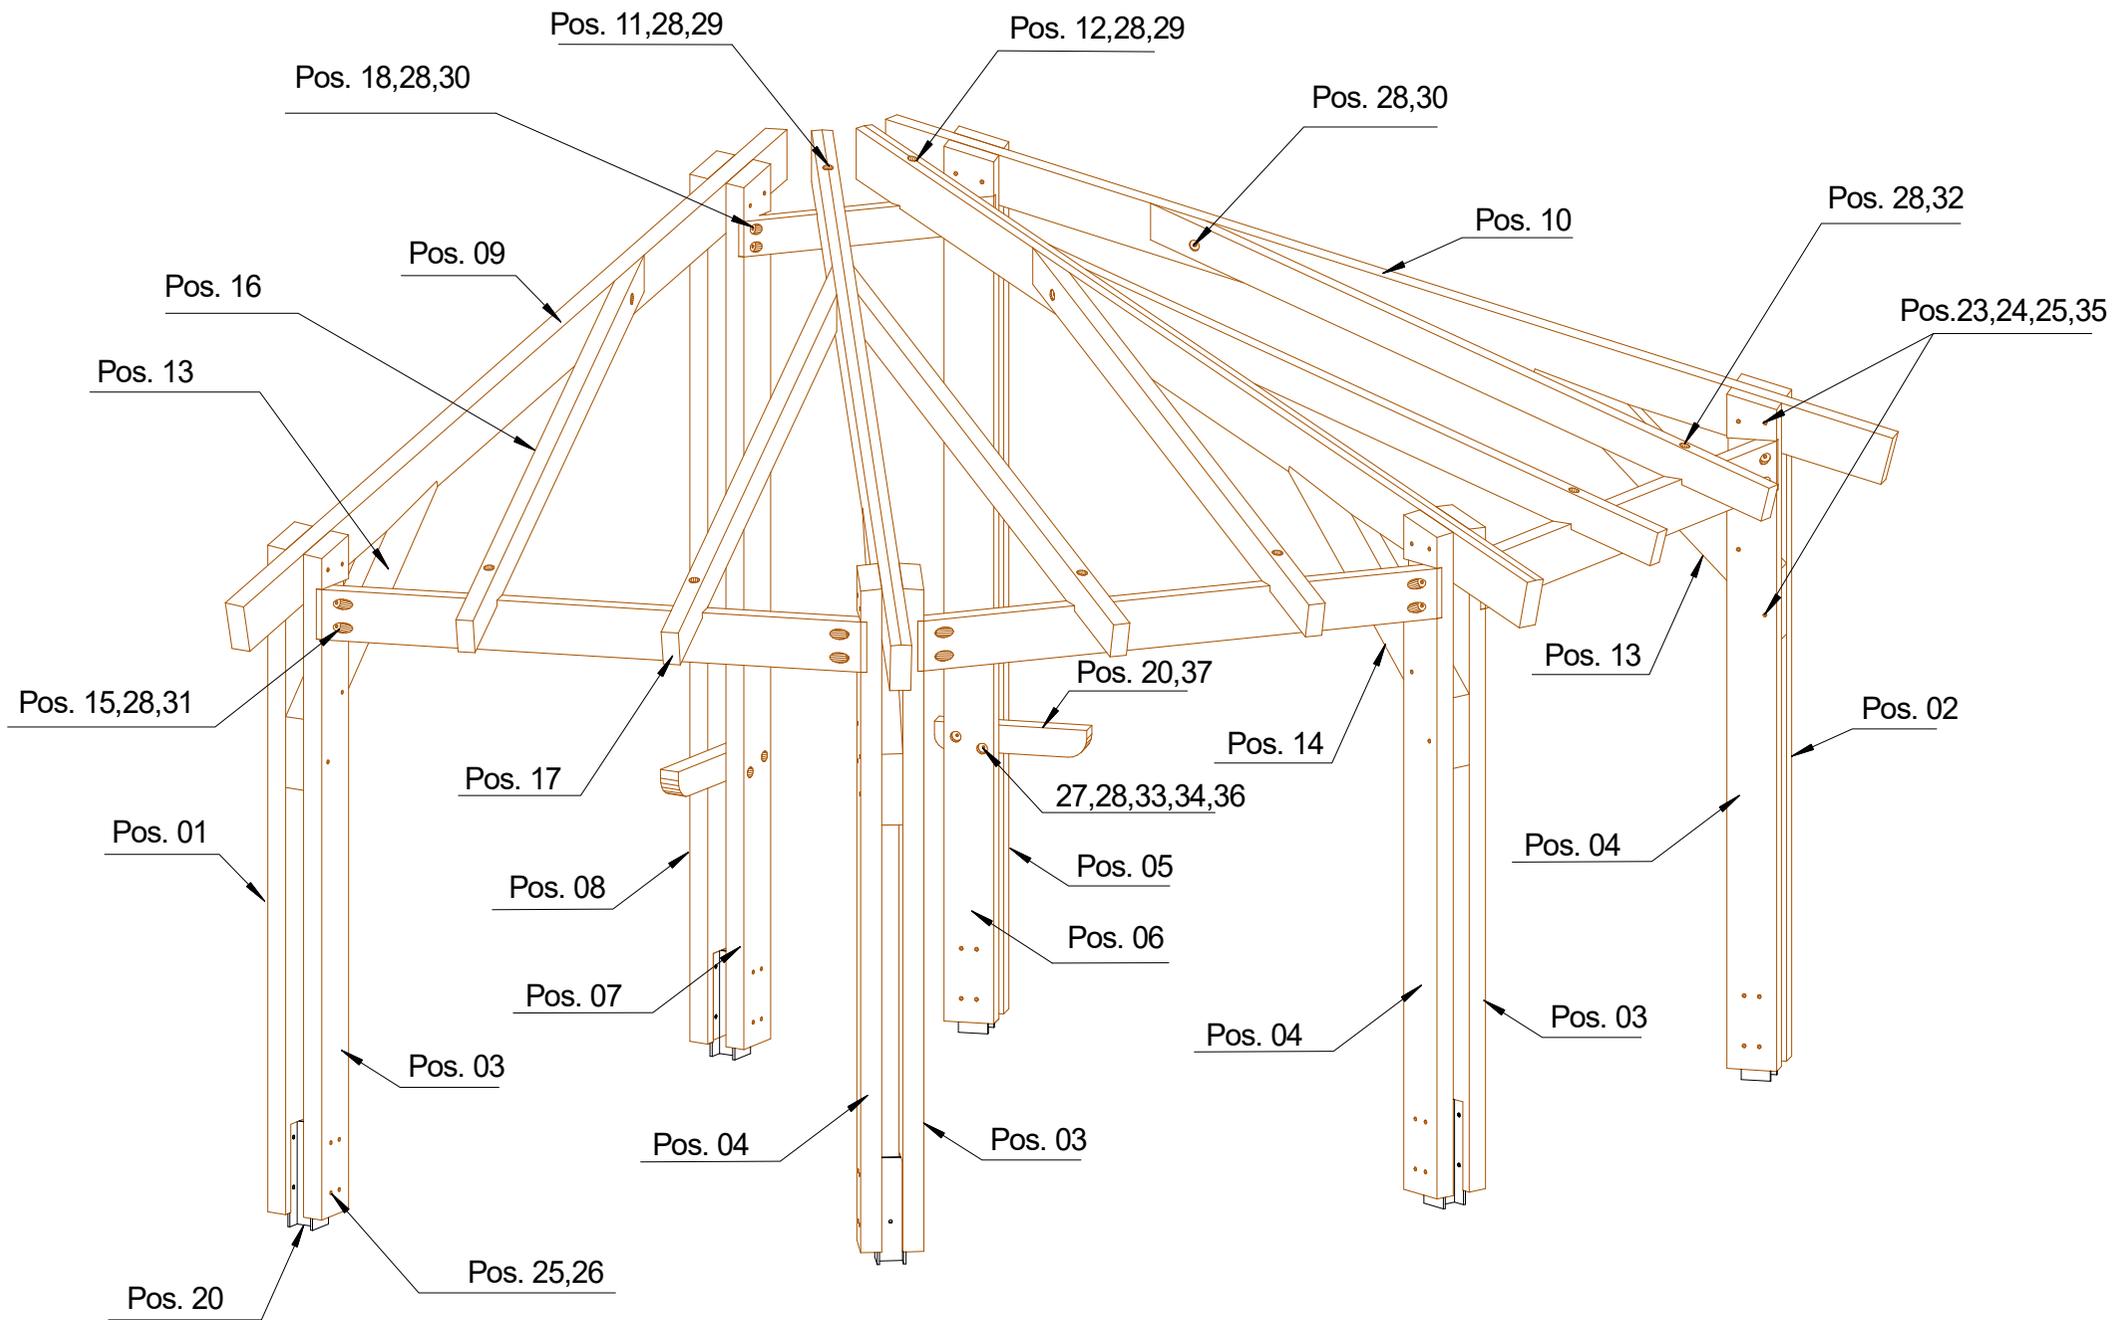


S.H. Spessart Holzgeräte GmbH
 97892 Kreuzwertheim
 Telefon: (0 93 42) 96 49-0
 Fax: (0 93 42) 96 49-10
 verkauf@spessart-holz.de


Art.Nr. 51 1027 0000
 Naturpark-Pavillon
 Technische Änderungen vorbehalten
 © Spessartholz

Fassung : 07.12.2016
 gez. : Markert
 Alle Angaben in mm
 Maßstab : 1 = 25
 Blatt 1

M = 1:100

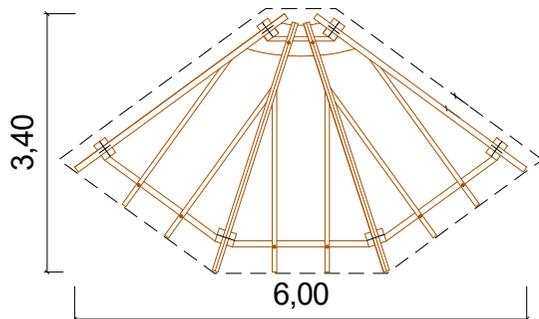

M = 1:200

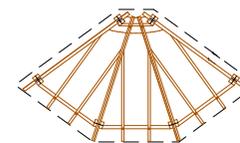


SPG.Naturpark-Pavillon
Art.Nr. 51 1027 0000
G Fassung : 28.06.2021
m Konstr. :
b Technische Änderungen vorbehalten
H ☎ 09342/9649-0 📠 09342/9649-10

Gedruckt am 28.06.2021
M : 1 = 100 Blatt 0
gez. :M.Michel

SCHNITT

DN 15°

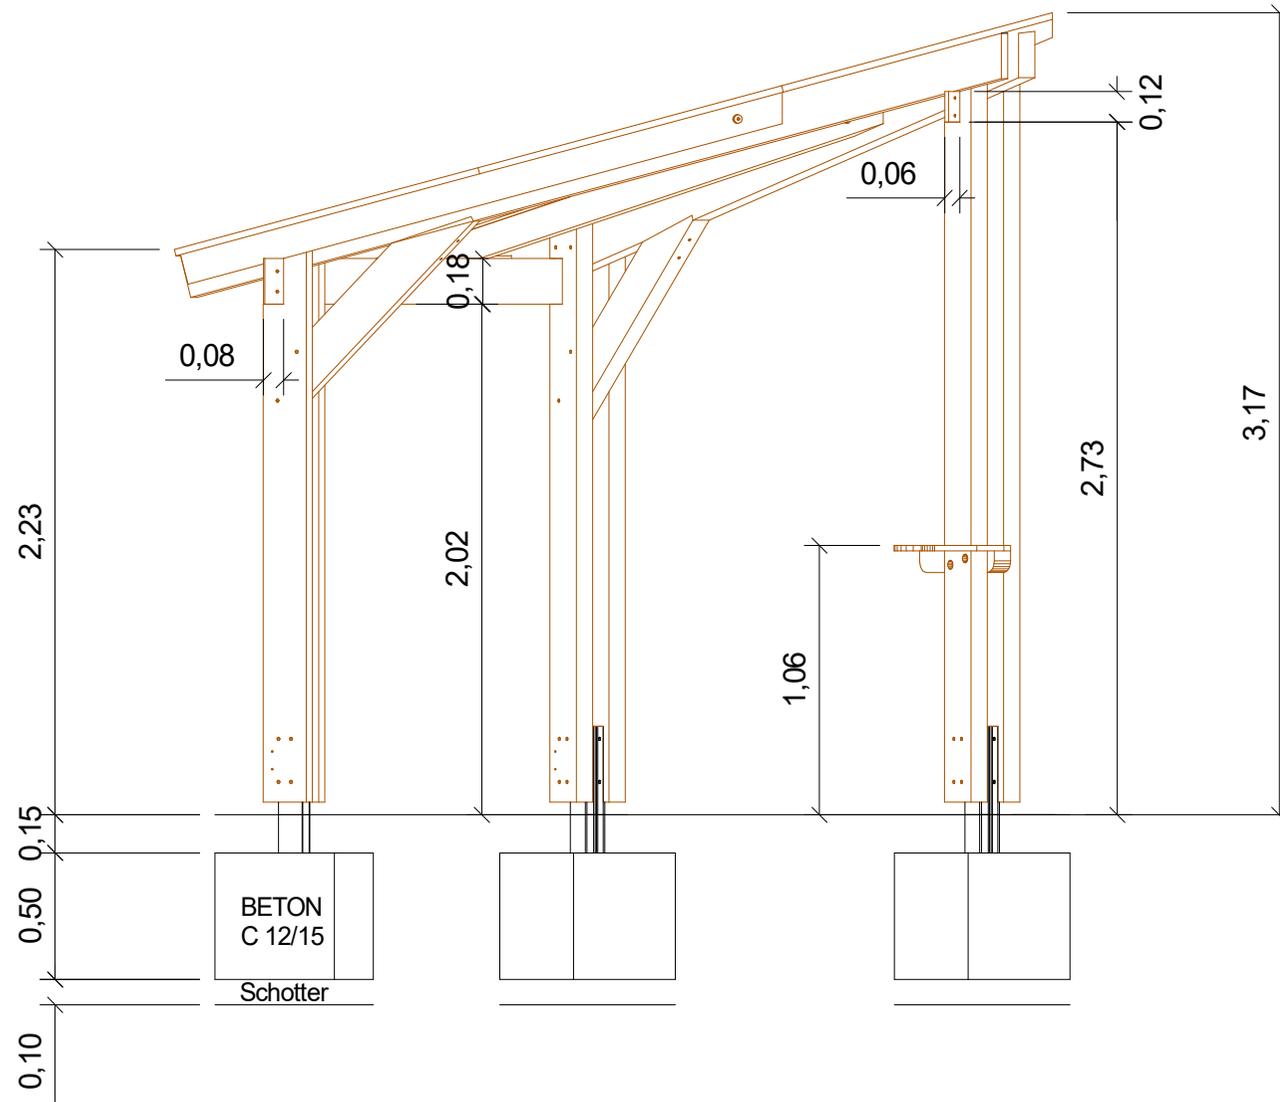


SPG. Naturpark-Pavillon
Art.Nr. 51 1027 0000

gez. : Markert
Maßstab : 1 = 30

Gedruckt am 15.03.2023
Fassung : 08.12.2016
Blatt 2

Fundament-Plan

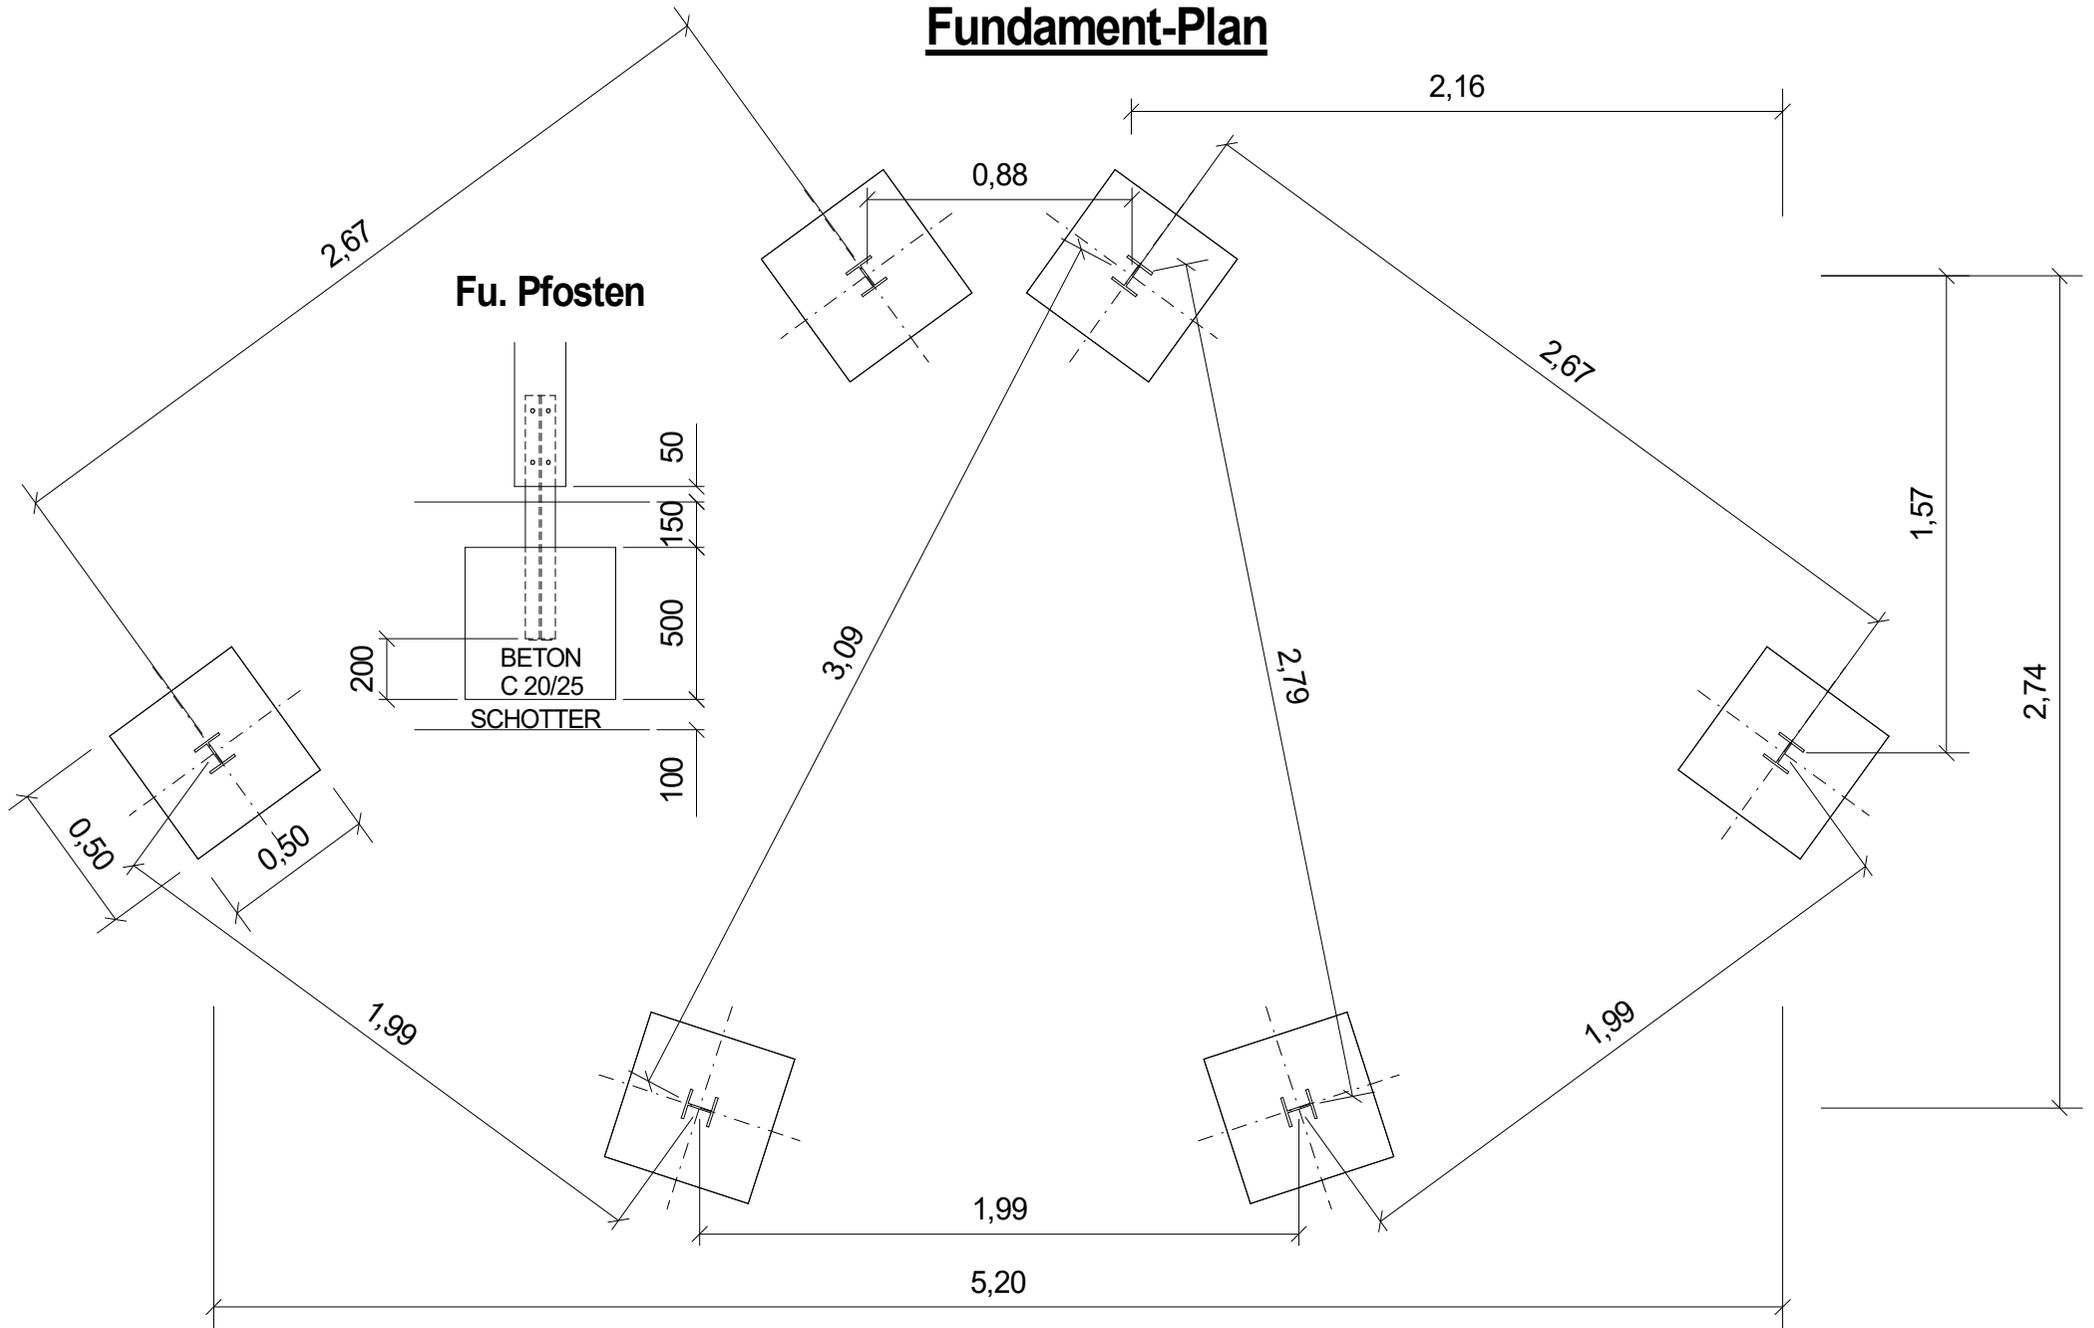

S.H. Spessart Holzgeräte GmbH
97892 Kreuzwertheim
Telefon: (0 93 42) 96 49-0
Fax: (0 93 42) 96 49-10
verkauf@spessart-holz.de

Art.Nr. 51 1027 0000
Naturpark-Pavillon
Technische Änderungen vorbehalten
© Spessartholz

Fassung : 08.12.2016
gez. : Markert
Alle Angaben in mm
Maßstab : 1 = 25
Blatt 1